


# PRZEKRÓJ KONSTRUKCYJNY PRZEPUSTU W ULICY POLNEJ

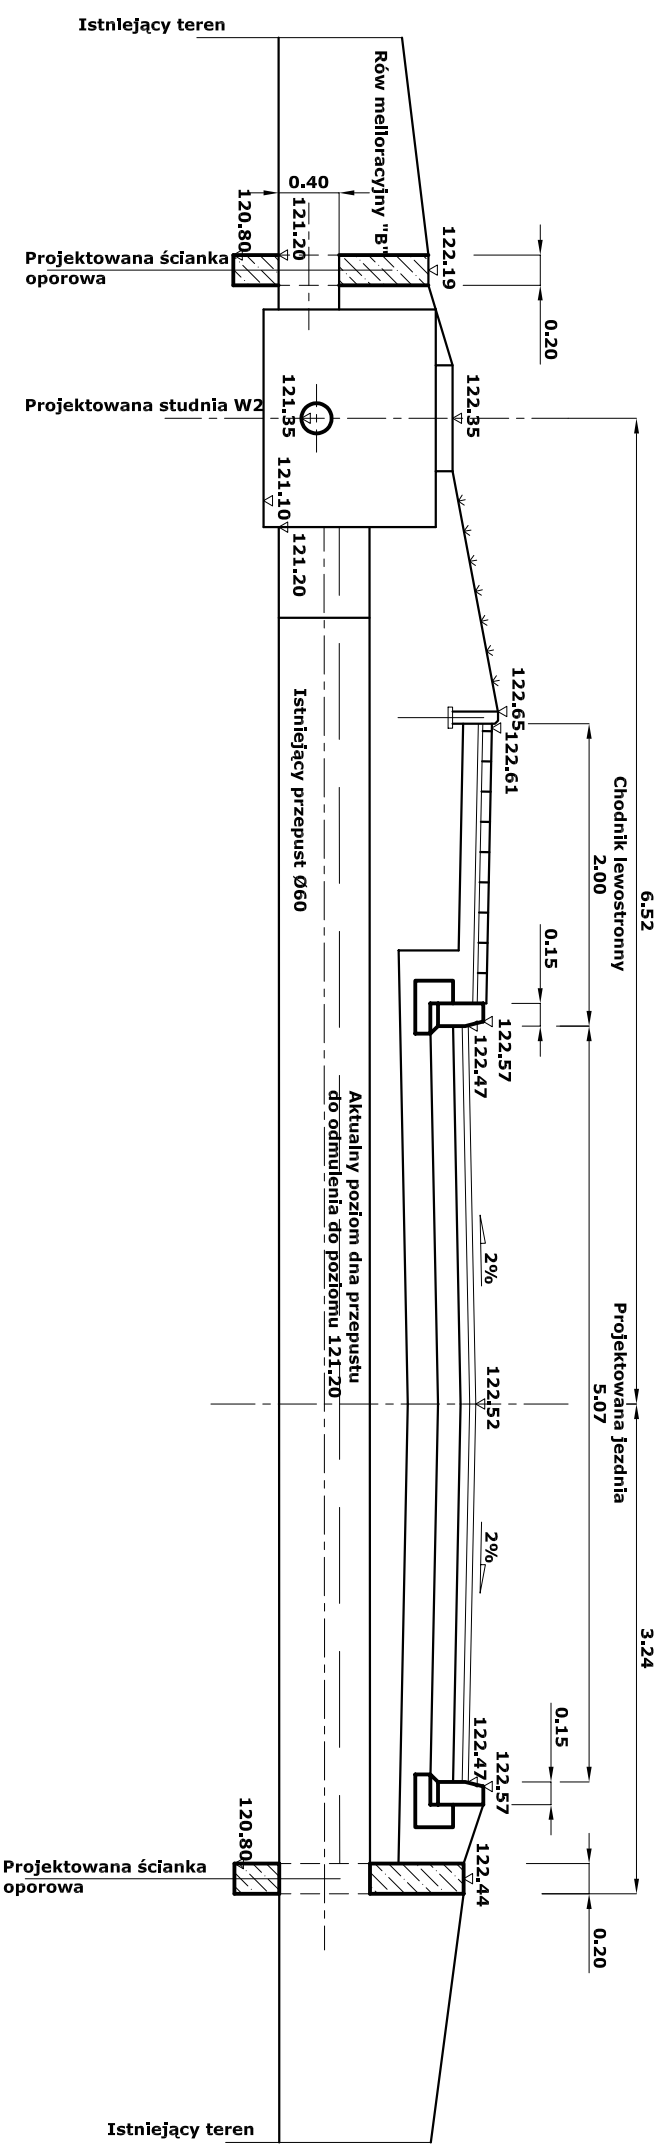

INWESTYCJA: **BUDOWA DRÓG OSIEDLOWYCH  
W MIEJSCOWOŚCI SZCZUTOWO UL. POLNA I LIPOWA**



PROJEKTOWANIE I REALIZACJA  
INWESTYCJI S.A.  
Tomasz Górgoń i Ska  
09-407 Pock, ul. Leśmiana 128

IMIĘ i NAZWIŚKO	NR UPRAWNIENI	DATA	PODPIS
Projektant Tomasz Górgoń		11.2006	
Opracowuwał Arkadiusz Górgoń		11.2006	

NAZWA RYSUNKU  
**PRZEKRÓJ KONSTRUKCYJNY PRZEPUSTU**

SKALA	STADIUM	BRANŻA	NUMER RYSUNKU	RYTUZA
1 : 50	PBW	DROGOWA	2006/03/PB-W/KAN/R8	0