Rysunek nr 2006/03/PBW/R3.3 z 2

Dane: C:\Programy\Niwela8k-Prog\Szczutowo\Bohaterów.bis

mgr inż. Jerzy Obara, 09-407 Płock, ul. Lachmana 12/3, tel. (024) 263-64-52

**Skala 1:100:500**

**L e g e n d a :**

- Teren
- Niweleta
- wpust uliczny

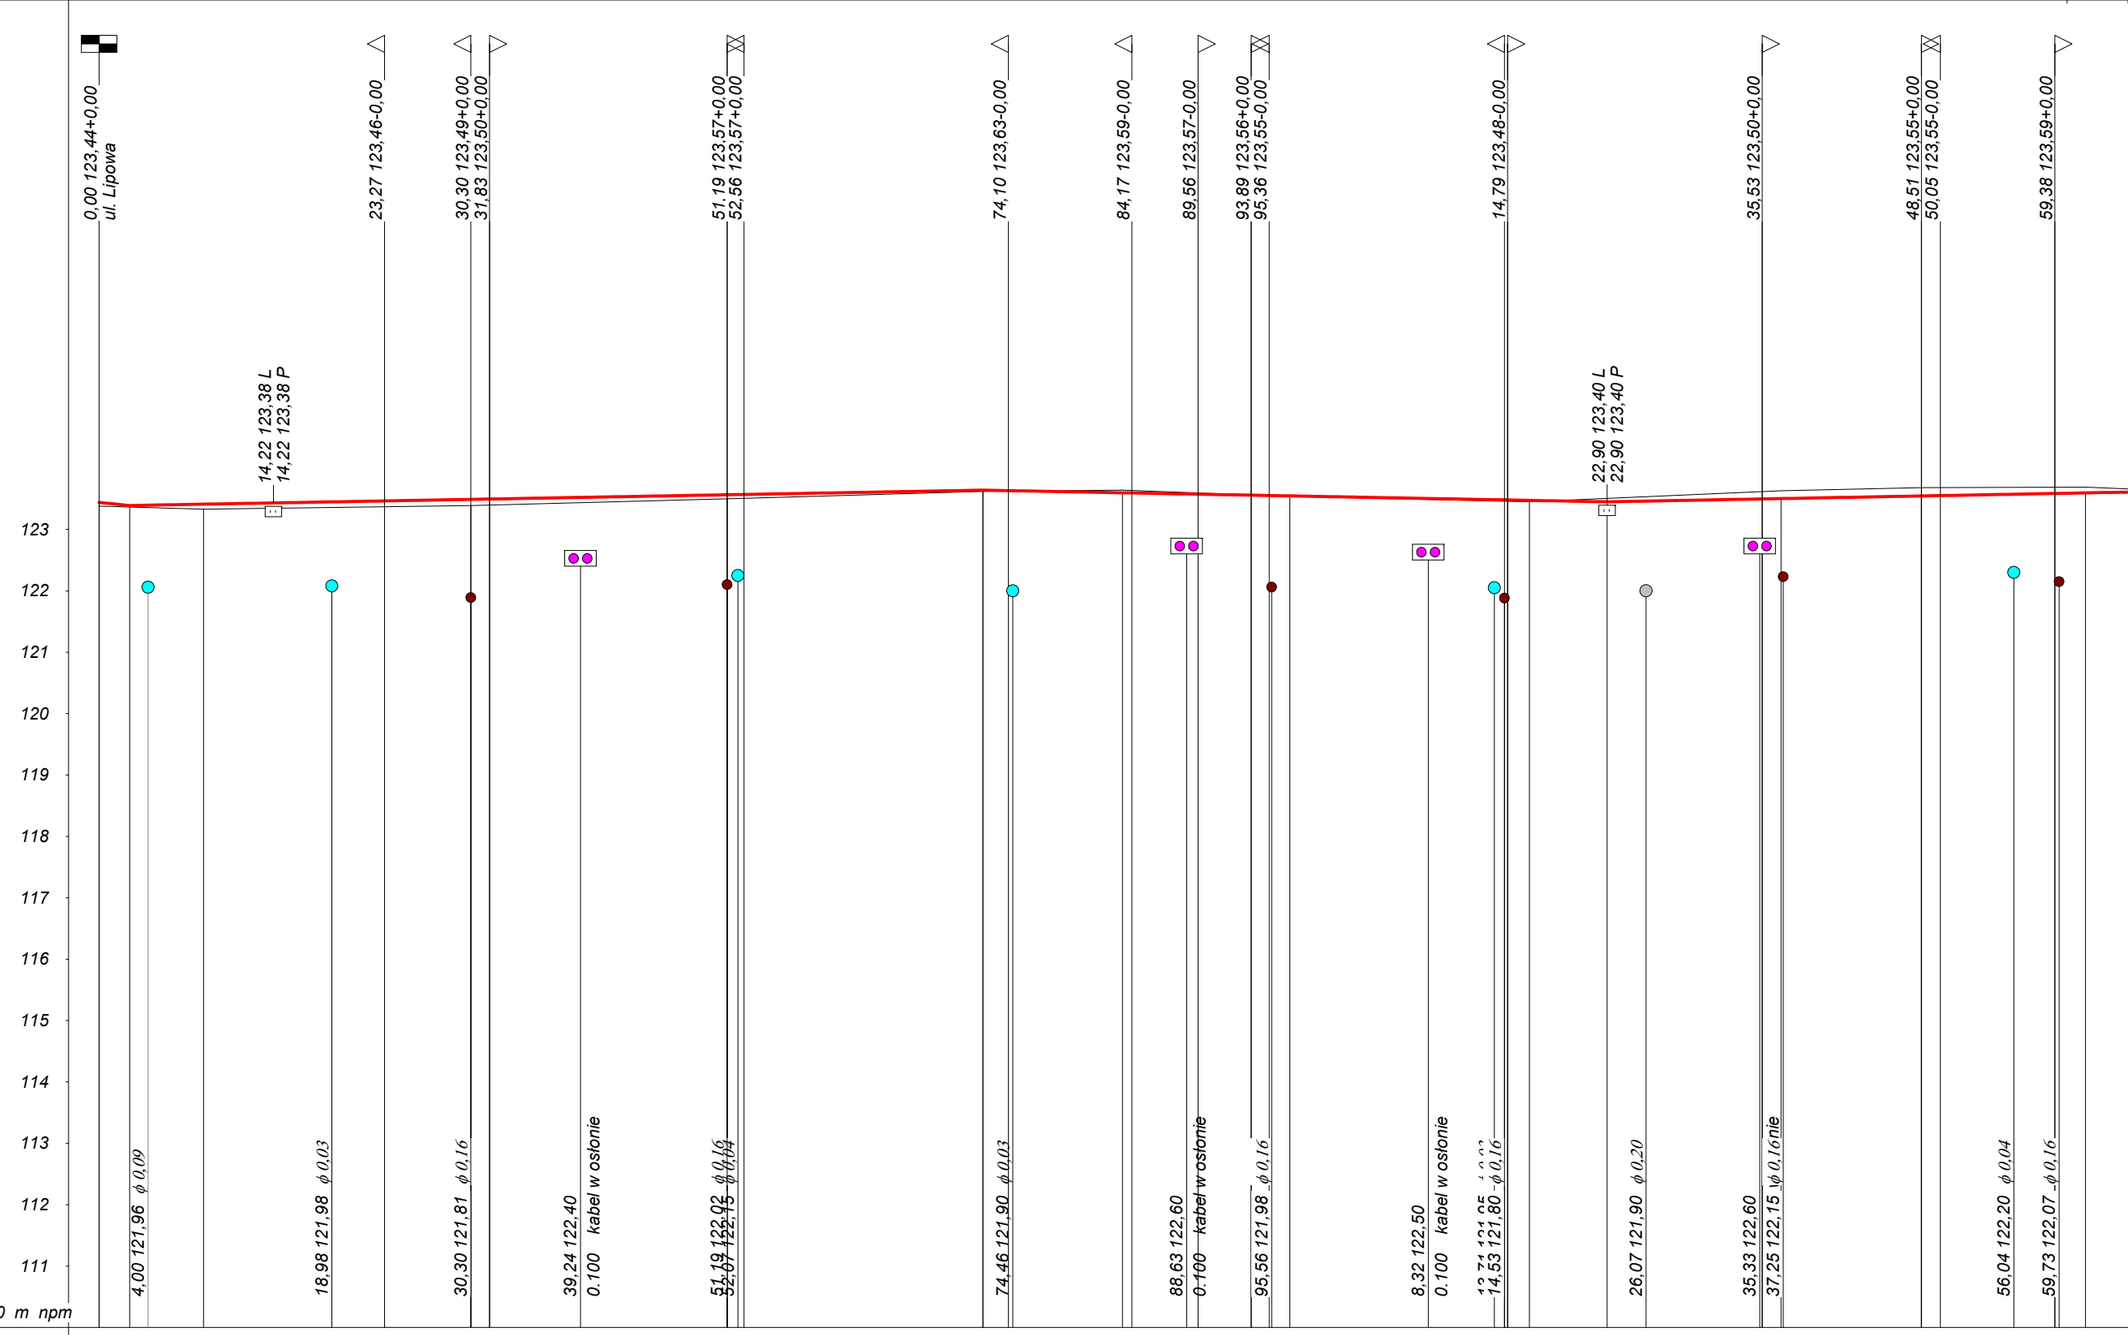


**Objekt:**

| | | | | | | | | | | | | | | | |
|---|---|---|---|---|---|---|---|---|---|---|---|---|---|---|---|
| **RODZAJ NAWIERZCHNI** | | | | | | | | | | | | | | | |
| **RÓŻNICE RZĘDNYCH (Zn-Zt)** | +0,06 | +0,02 | +0,08 | +0,10 | +0,07 | +0,02 | -0,04 | +0,01 | +0,02 | -0,06 | -0,13 | -0,13 | -0,09 | | |
| **RZĘDNE NIWELETY (Zn)** | 123,44 | 123,39 | 123,41 | 123,49 | 123,57 | 123,64 | 123,60 | 123,55 | 123,47 | 123,45 | 123,50 | 123,55 | 123,60 | | |
| **SPADKI I ŁUKI PIONOWE** | -0,020,0036 | | | | | | | -0,0037 | | 0,0037 | | | | | |
| | 2,50 | 69,53 | | | | 50,87 | | | | 50,88 | | | | | |
| **RZĘDNE TERENU (Zt)** | 123,38 | 123,37 | 123,33 | 123,39 | 123,50 | 123,62 | 123,64 | 123,54 | 123,45 | 123,51 | 123,63 | 123,68 | 123,69 | | |
| **PROSTE I ŁUKI POZIOME** | P= 186,33 | | | | | | | | | | | | | | |
| **γ w gradach** | | | | | | | | | | | | | | | |
| **Początki i końce krzywych przejściowych oraz łuków kołowych (odległość \| rzędna)** | | | | | | | | | | | | | | | |
| **ODLEGŁOŚCI (Y)** | 0,00 | 2,50 | 8,52 | 30,30 | 51,19 | 72,03 | 83,40 | 97,04 | 16,56 | 22,90 | 37,07 | 48,51 | 61,88 | | |
| **PIKIETAŻ** | 0+000 | | | | | | | 0+100 | | | | | | | |

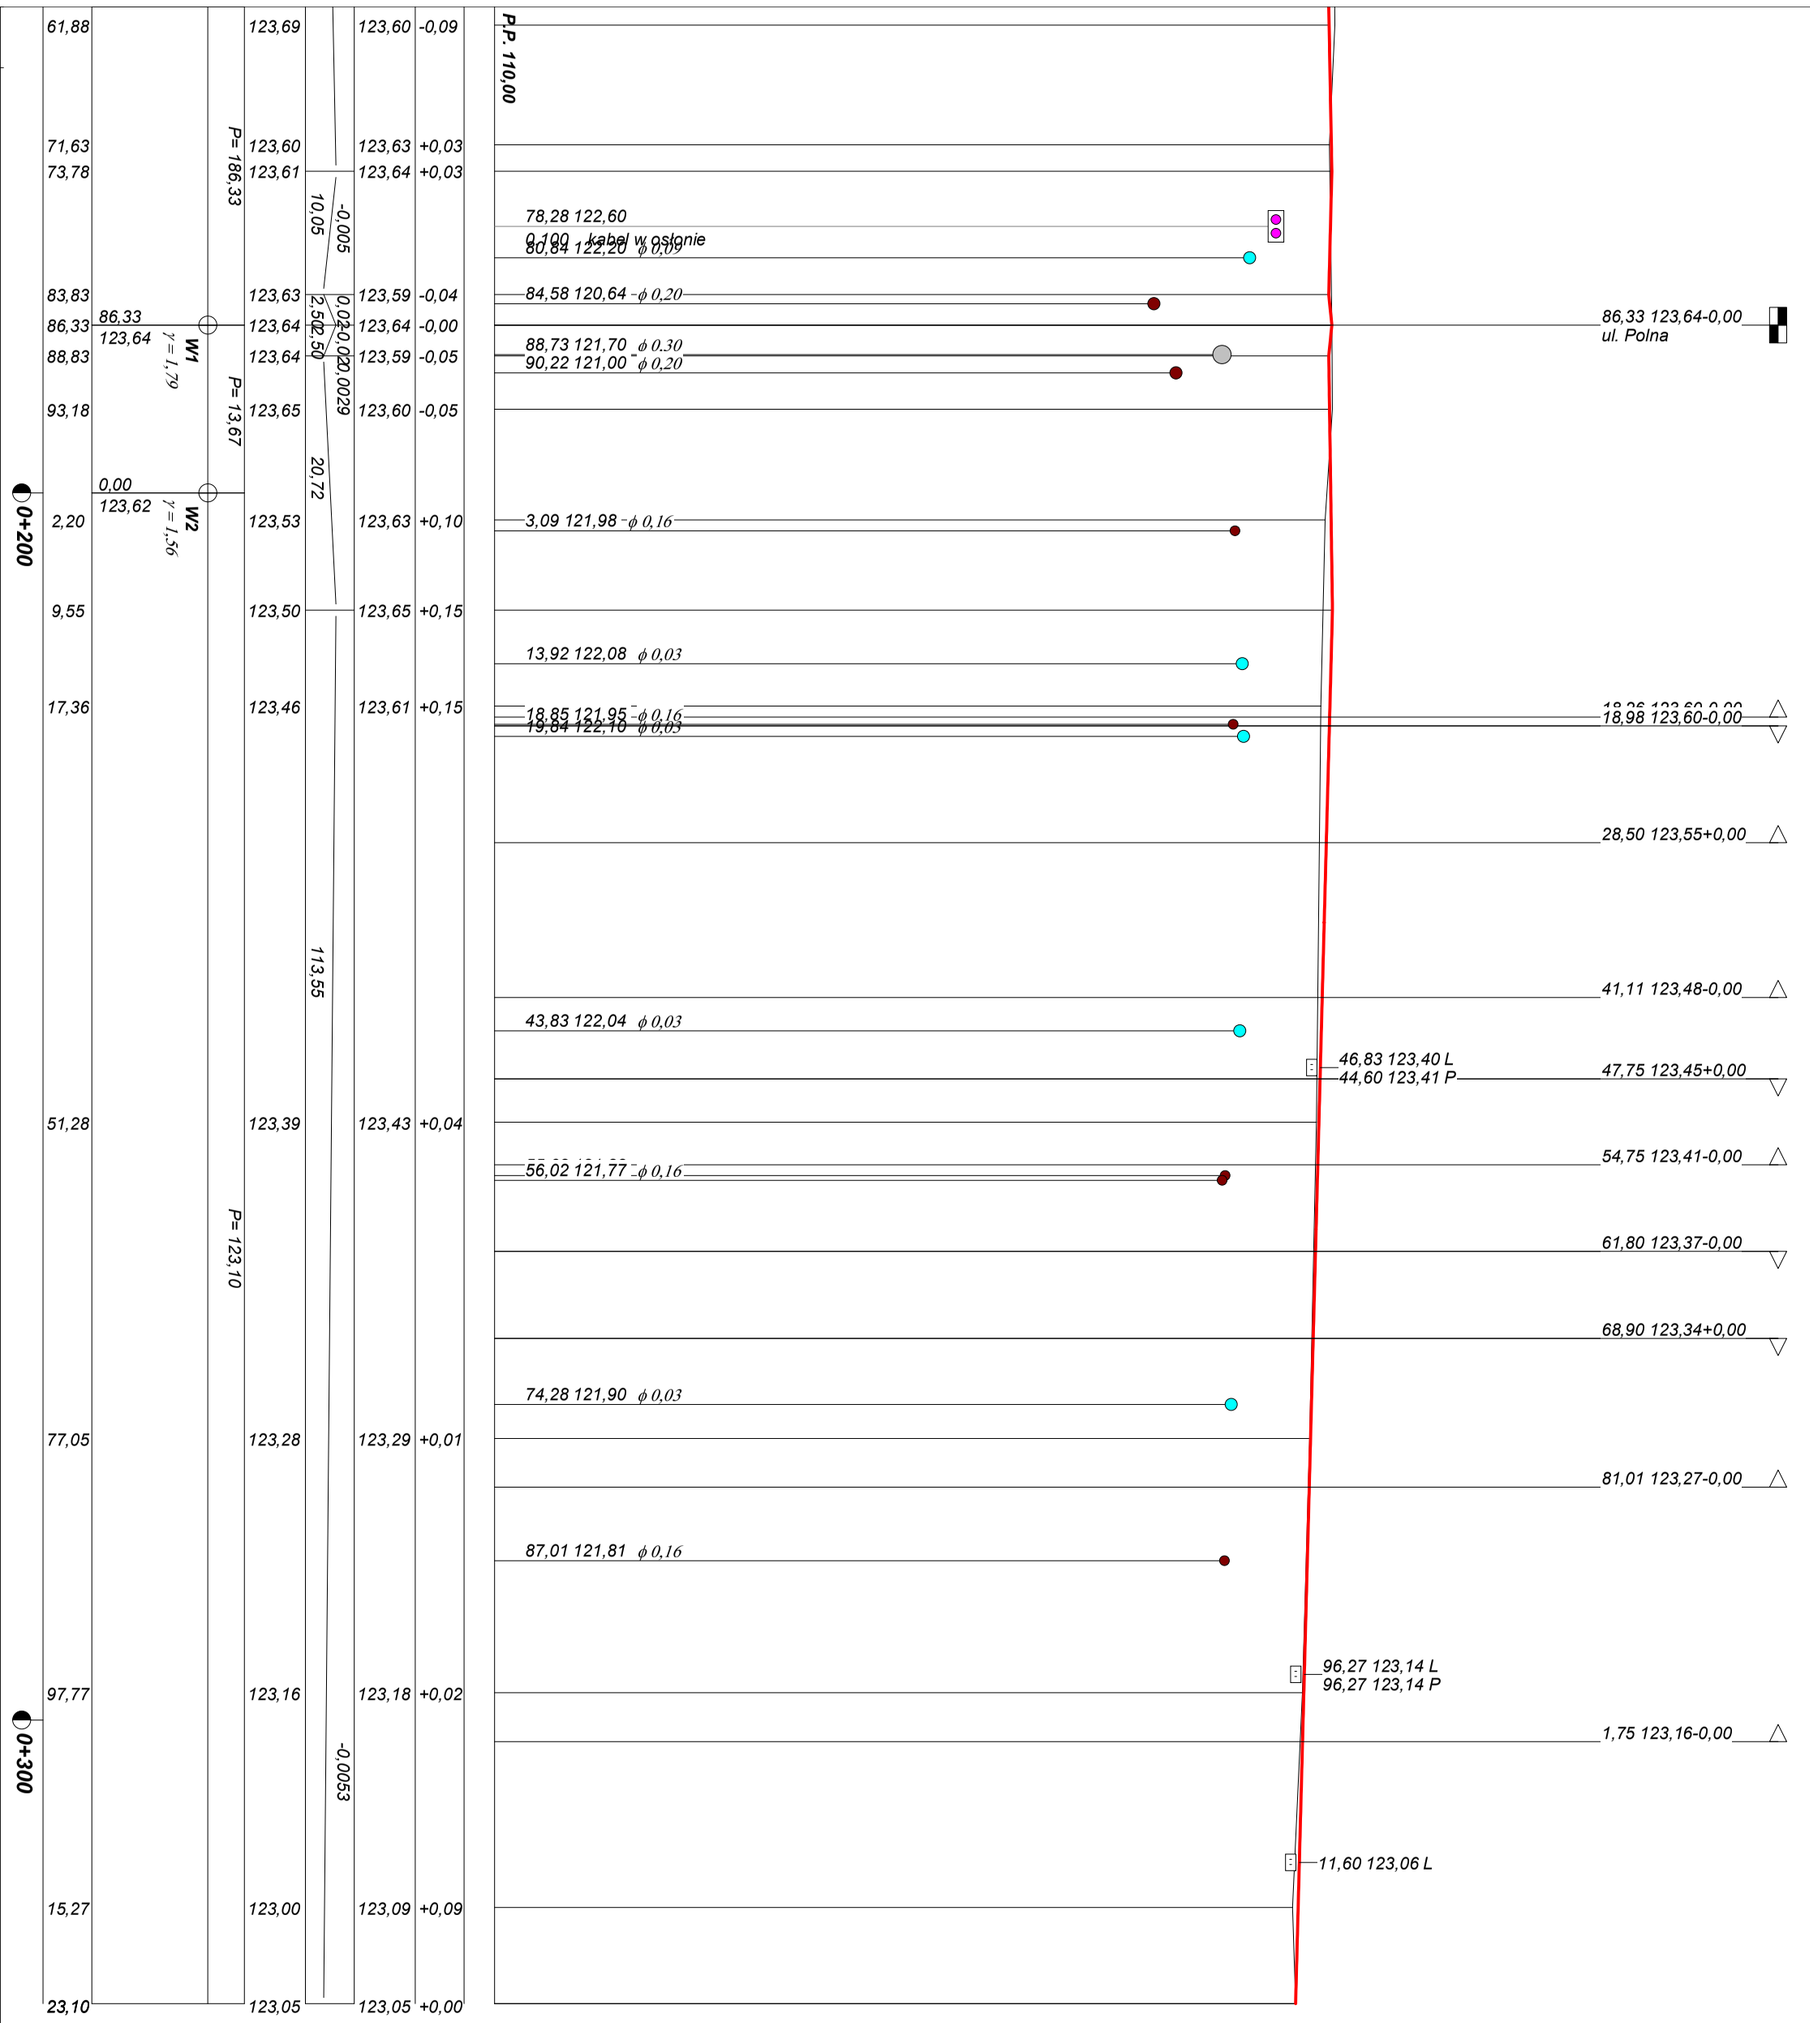


| | | | | |
|---|---|---|---|---|
| Wykonawca | mgr inż. Jerzy Obara, 09-407 Płock, ul. Lachmana 12/3, tel. (024) 263-64-52 | | | |
| Inwestor | URZĄD GMINY SZCZUTOWO | | Umowa | |
| Obiekt | | | | Załączników: |
| Nazwa rysunku | PROFIL PODŁUŻNY UL. BOHATERÓW POWSTANIA STYCZNIOWEGO | | Rysunek nr 2006/03/PBW/R3.3 | |
| Projektował | Aleksander Gryckiewicz | Wa - 220/02 | | Skala 1:100:500 |
| Sprawdził | | | | Data 31.01.2007 r. |