

Skala 1:100:500

**Legenda:**  
 — Teren  
 — Niweleta  
 □ wpust uliczny

**Obiekt:**

P.P. 110,00 m npm

0,00 123,27-0,27  
 skrzyżowanie z ul. Lipowa

4,50 121,76 φ 0,09

23,91 121,70 φ 0,03

28,18 123,24+0,00

33,27 123,23+0,00

48,20 121,17 φ 0,20

52,38 123,19+0,00

62,79 123,12 L  
 62,79 123,12 P

69,55 121,76 φ 0,03

67,90 123,16+0,00

75,00 122,10  
 0,100 kabel w osłonie

73,62 123,14+0,00

4,67 123,08+0,00

9,43 123,02 L  
 9,43 123,02 P


17,43 123,09+0,00

46,89 123,17+0,00

51,06 123,13 L  
 50,19 123,13 P

54,77 121,94 φ 0,20

<b>RODZAJ NAWIERZCHNI</b>																				
<b>RÓŻNICE RZĘDNYCH (Zn-Zt)</b>	+0,03		-0,01		+0,10		-0,01		-0,02		-0,02		+0,02		+0,08		+0,12		+0,01	
<b>RZĘDNE NIWELETY (Zn)</b>	123,27	123,22	123,27	123,27	123,23	123,23	123,20	123,15	123,12	123,07	123,10	123,17	123,19							
<b>SPADKI I ŁUKI PIONOWE</b>	-0,020	0,0044	2,50	11,30	95,63	-0,0021	0,0026	56,71												
<b>RZĘDNE TERENU (Zt)</b>	123,24	123,23	123,17	123,24	123,22	123,16	123,14	123,05	123,02	123,05	123,18									
<b>PROSTE I ŁUKI POZIOME</b> γ w gradach Początki i końce krzywych przejściowych oraz łuków kołowych (odległość   rzędna)	P= 186,46																			
<b>ODLEGŁOŚCI (Y)</b>	0,00	2,50	13,80	33,99	48,91	70,08	84,66	9,43	18,98	46,89	54,33									
<b>PIKIETAŻ</b>	0+000							0+100												

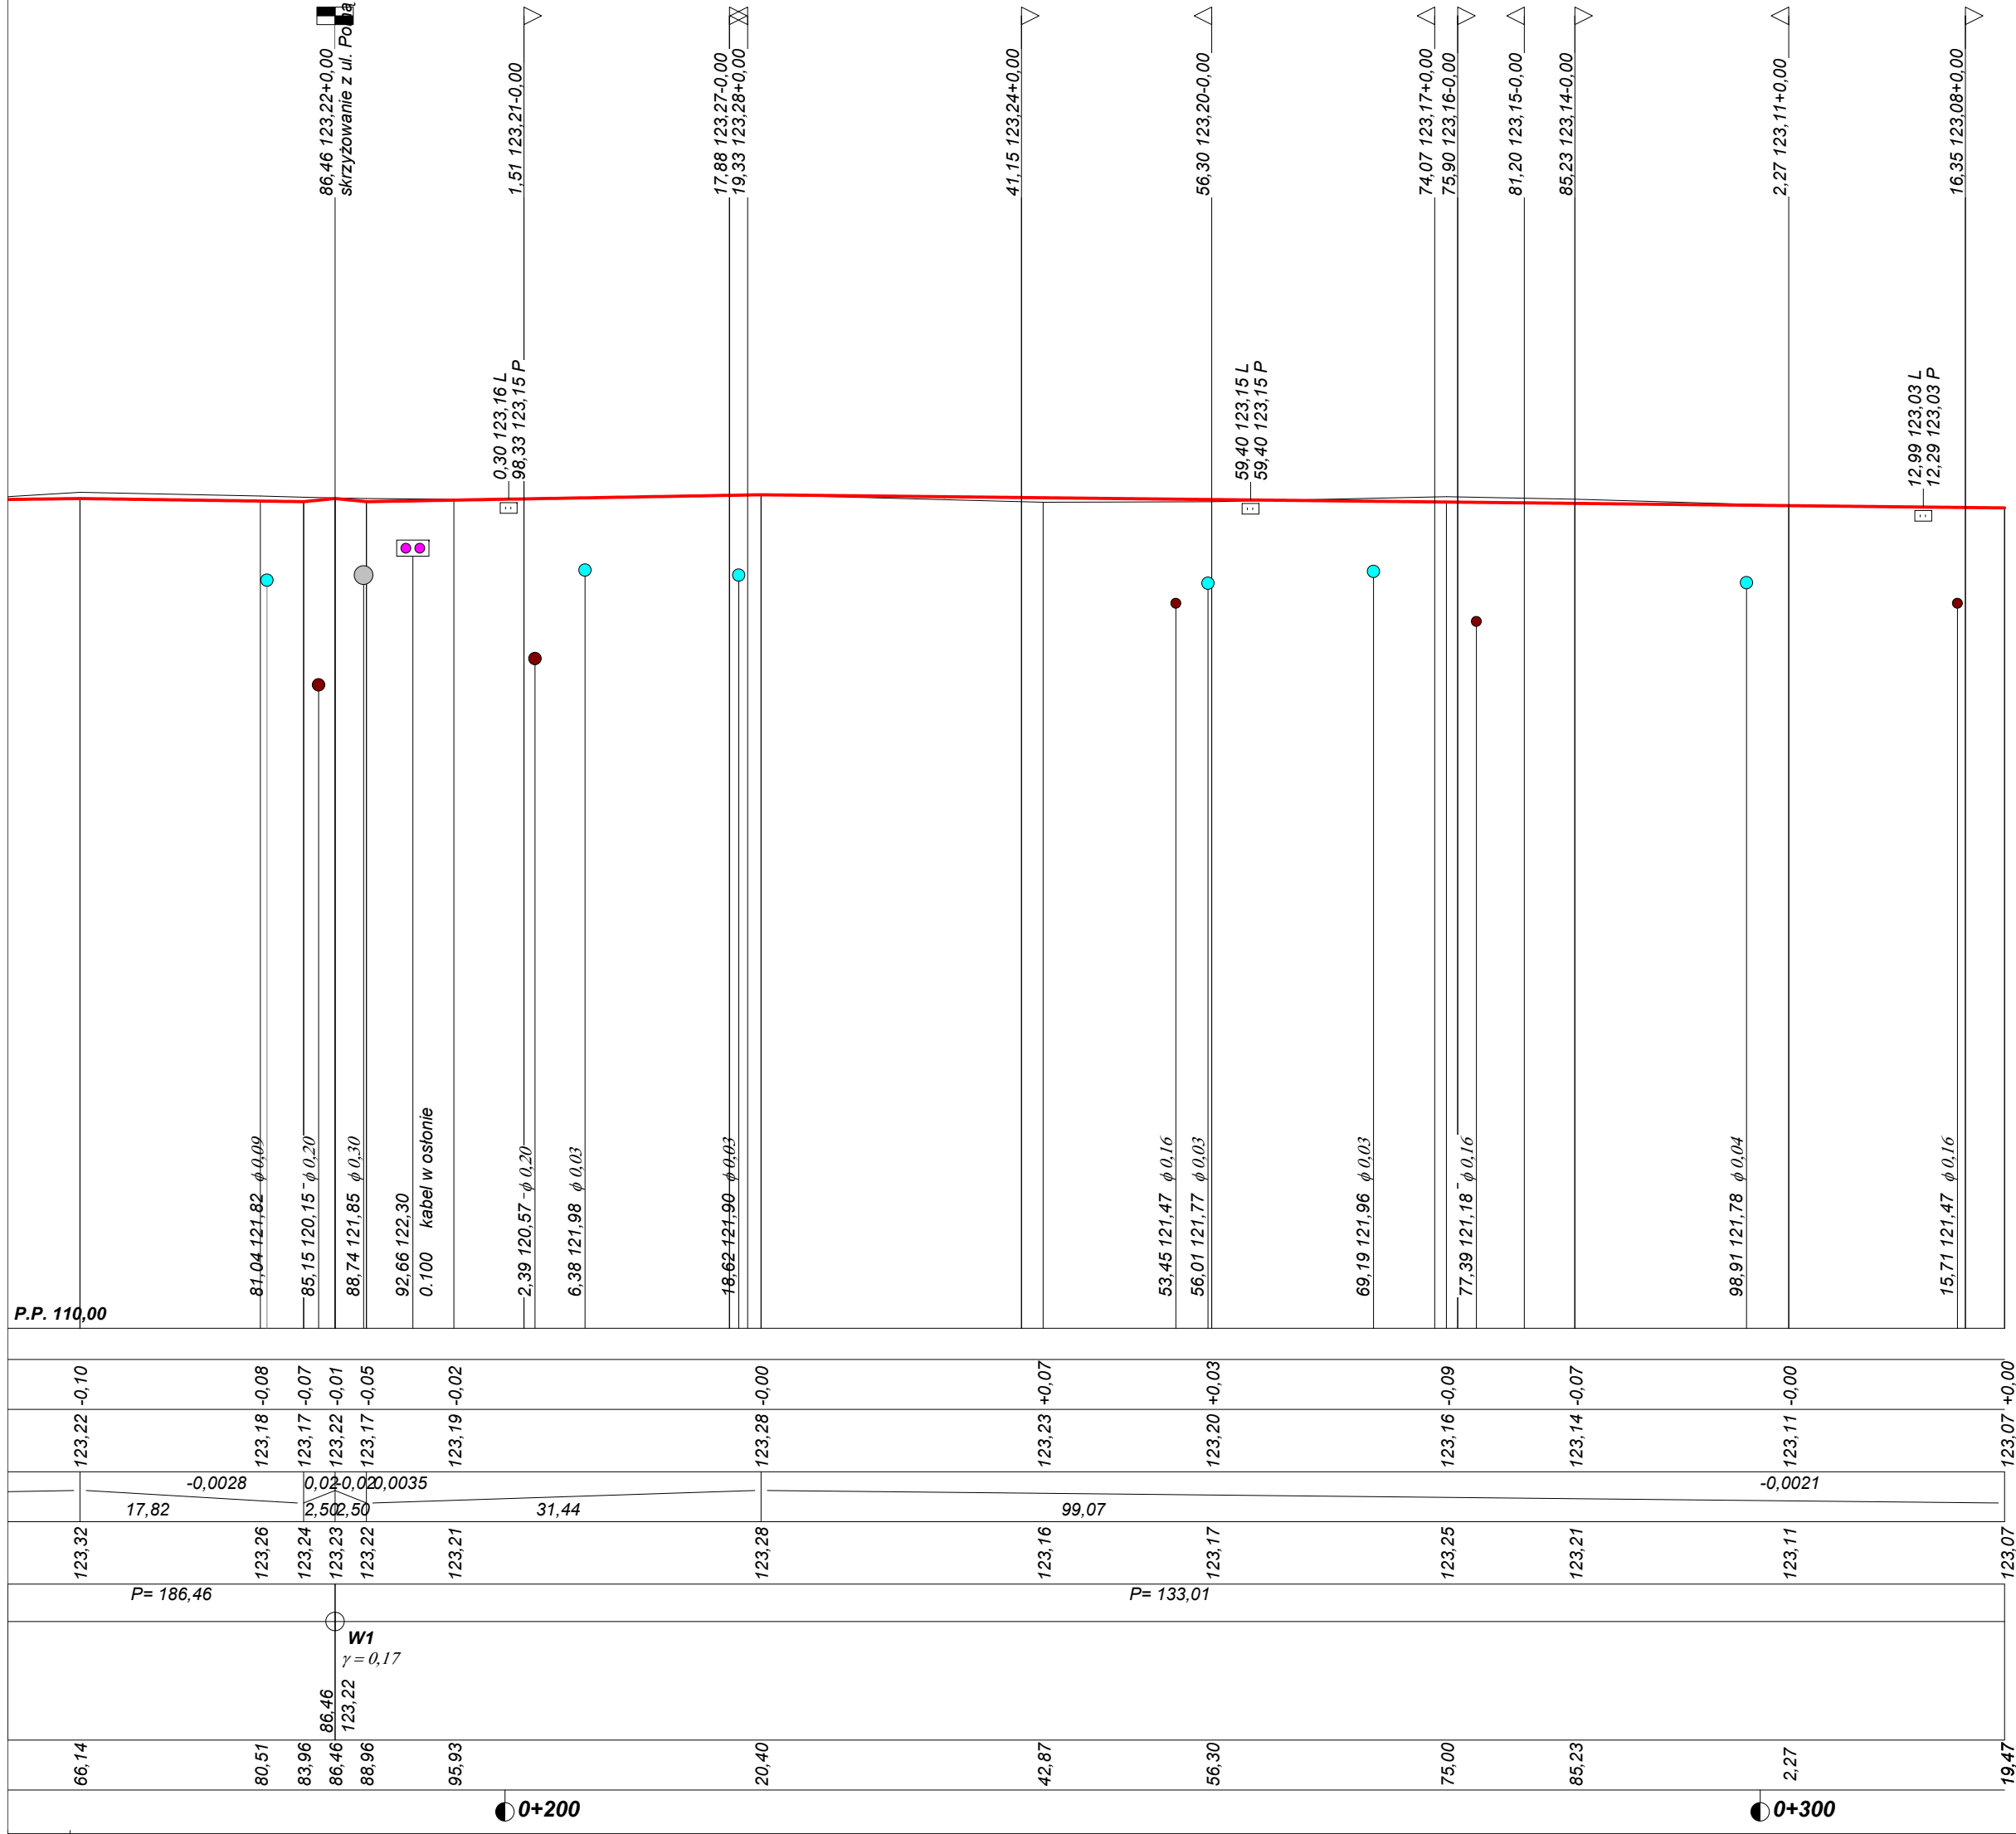

Wykonawca	mgr inż. Jerzy Obara, 09-407 Płock, ul. Lachmana 12/3, tel. (024) 263-64-52	
Inwestor	URZĄD GMINY SZCZUTOWO	
Obiekt	Umowa	
Nazwa rysunku	PROFIL PODŁUŻNY UL. OSIEDLOWA	
Projektował	Aleksander Gryckiewicz	Wa - 220/02
Sprawił		
Załączników:	Rysunek nr 2006/03/PBW/R3.4	
	Skala 1:100:500	Data 31.01.2007 r.