


Obiekt:

RODZAJ NAWIERZCHNI
RÓŻNICE RZĘDNYCH (Zn-Zt)
RZĘDNE NIWELETY (Zn)
SPADKI I ŁUKI PIONOWE
RZĘDNE TERENU (Zt)

P.P. 109,00 m npm

0+000

0+100

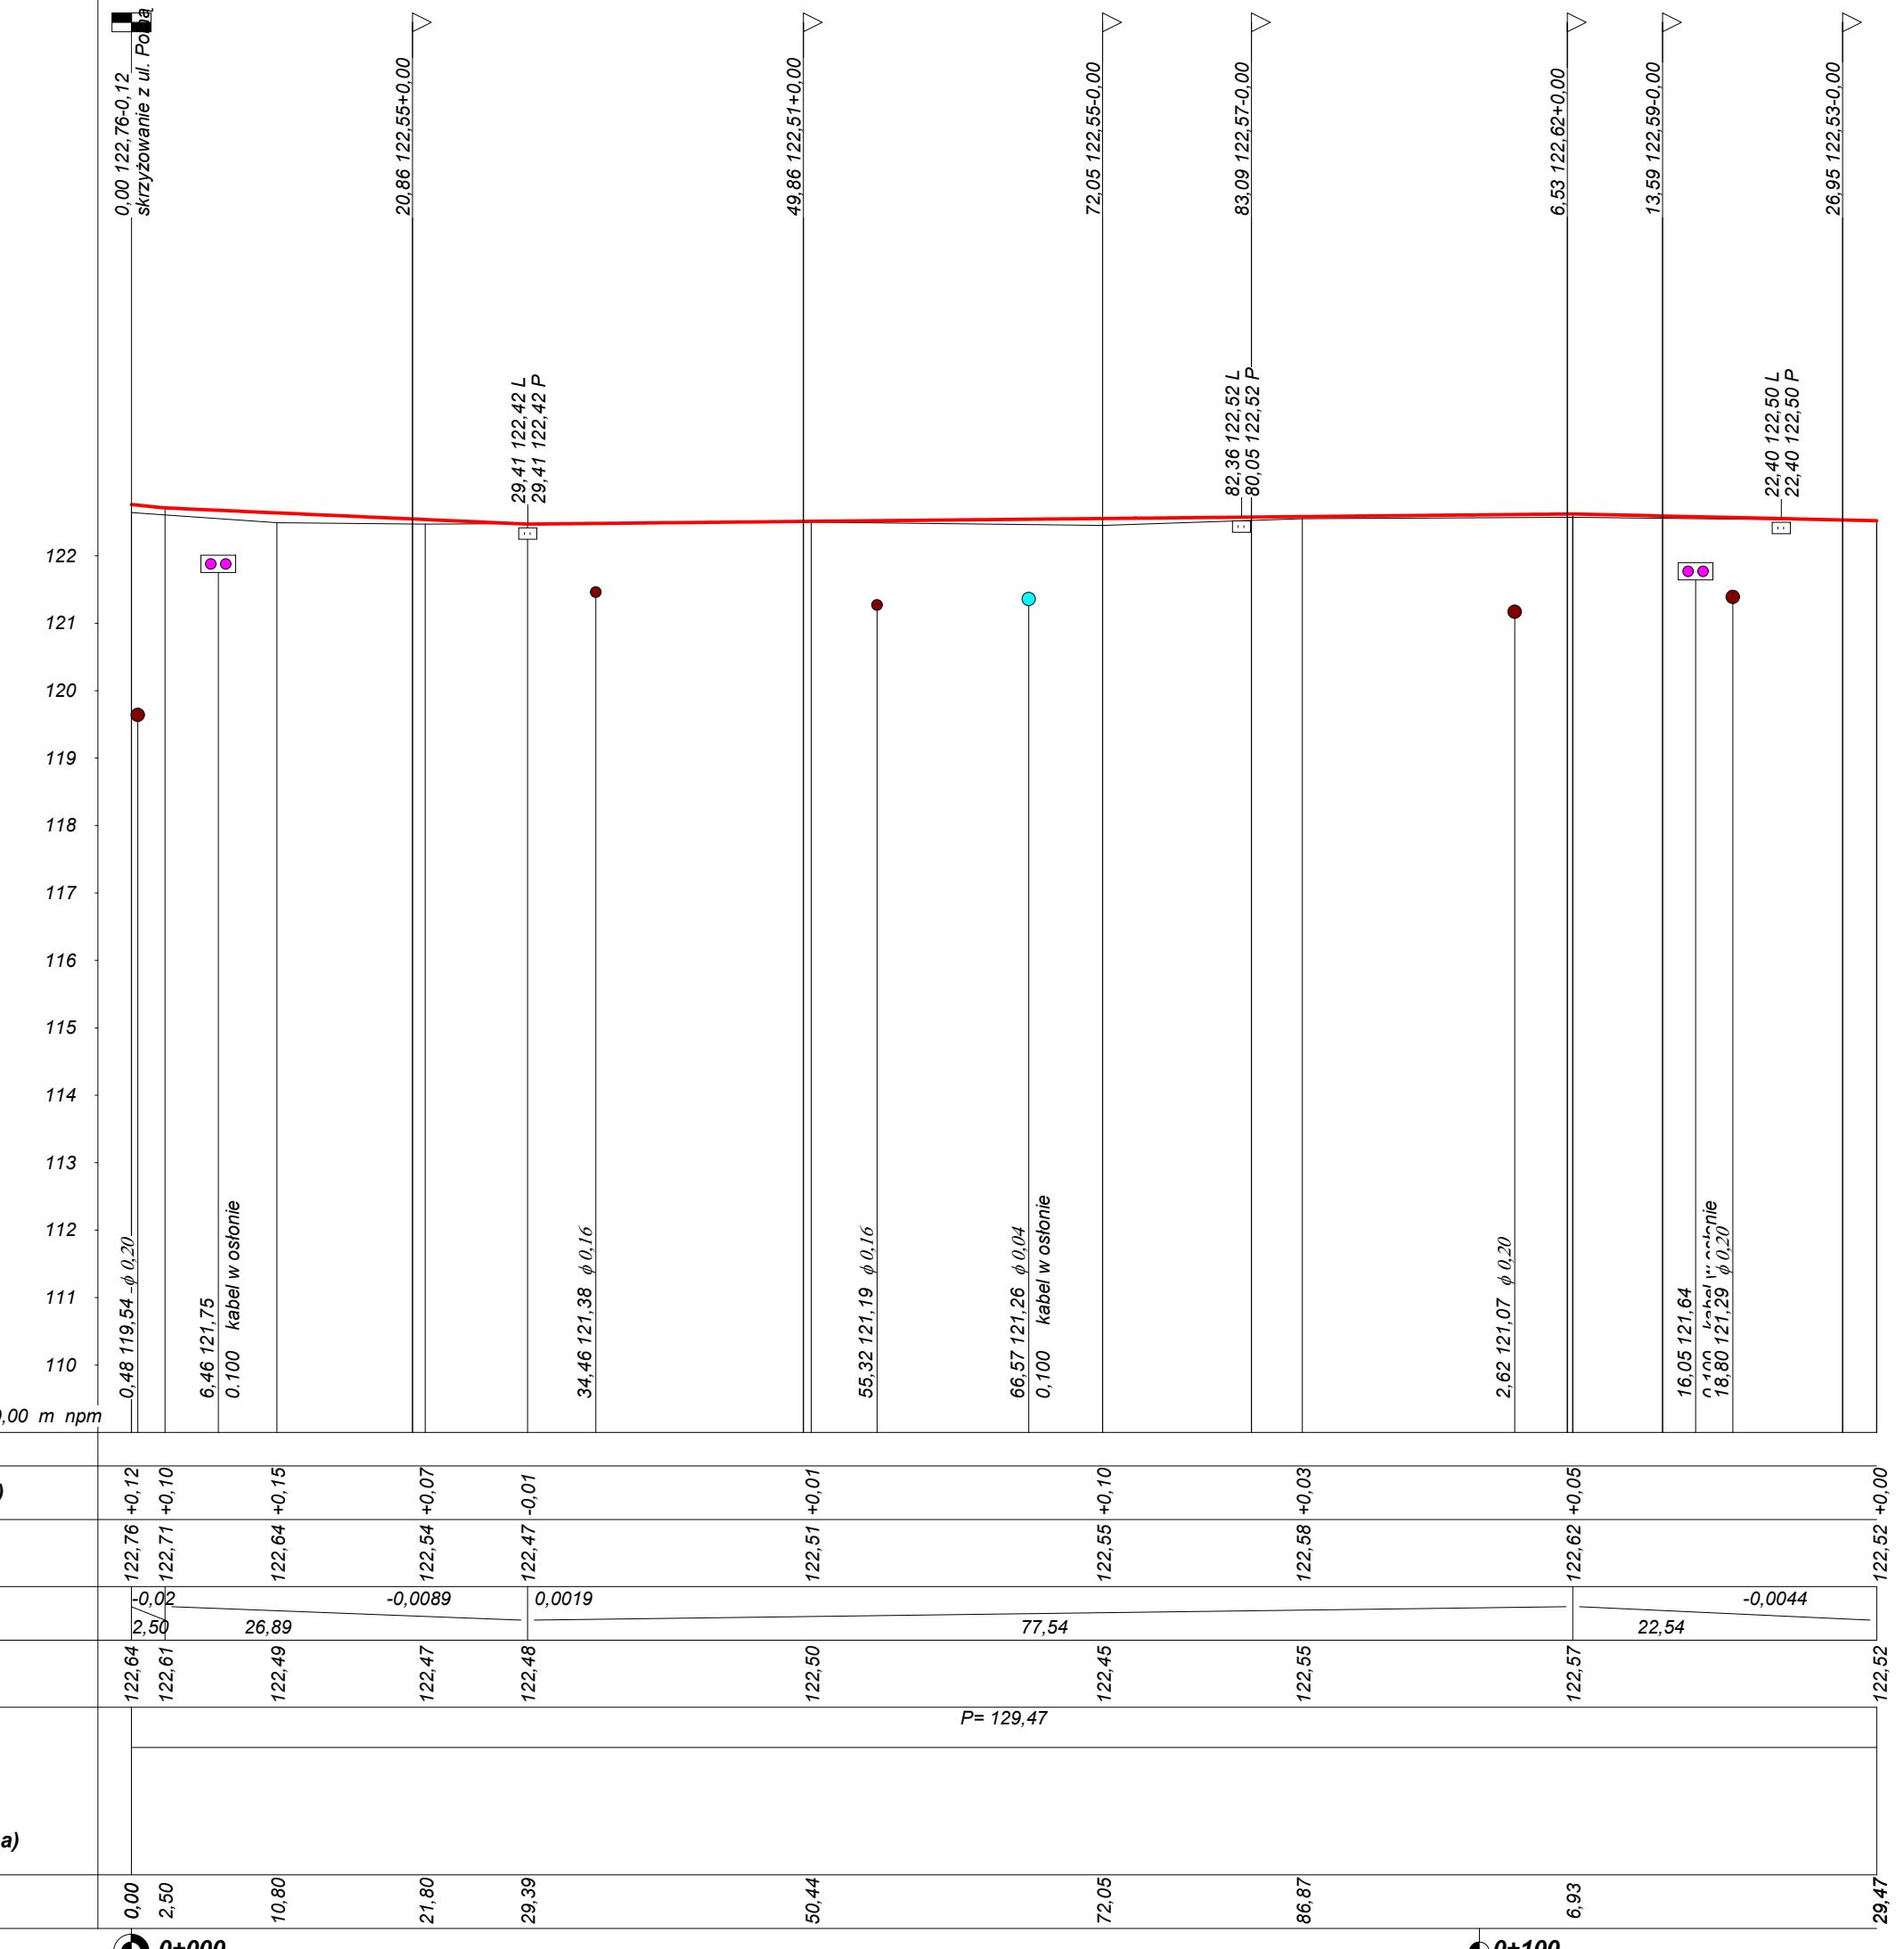

Wykonawca	mgr inż. Jerzy Obara, 09-407 Płock, ul. Lachmana 12/3, tel. (024) 263-64-52	Umowa
Inwestor	URZĄD GMINY SZCZUTOWO	
Obiekt	PROFIL PODŁUŻNY UL. POLNA 2	Załacznik:
Nazwa rysunku	Aleksander Gryckiewicz	Skala 1:100:500
Projektant	Wa - 220/02	Data 31.01.2007 r.
Sprawdzil		