




PRZEKRÓJ KONSTRUKCYJNY A – A UL. OSIEDLÓWA

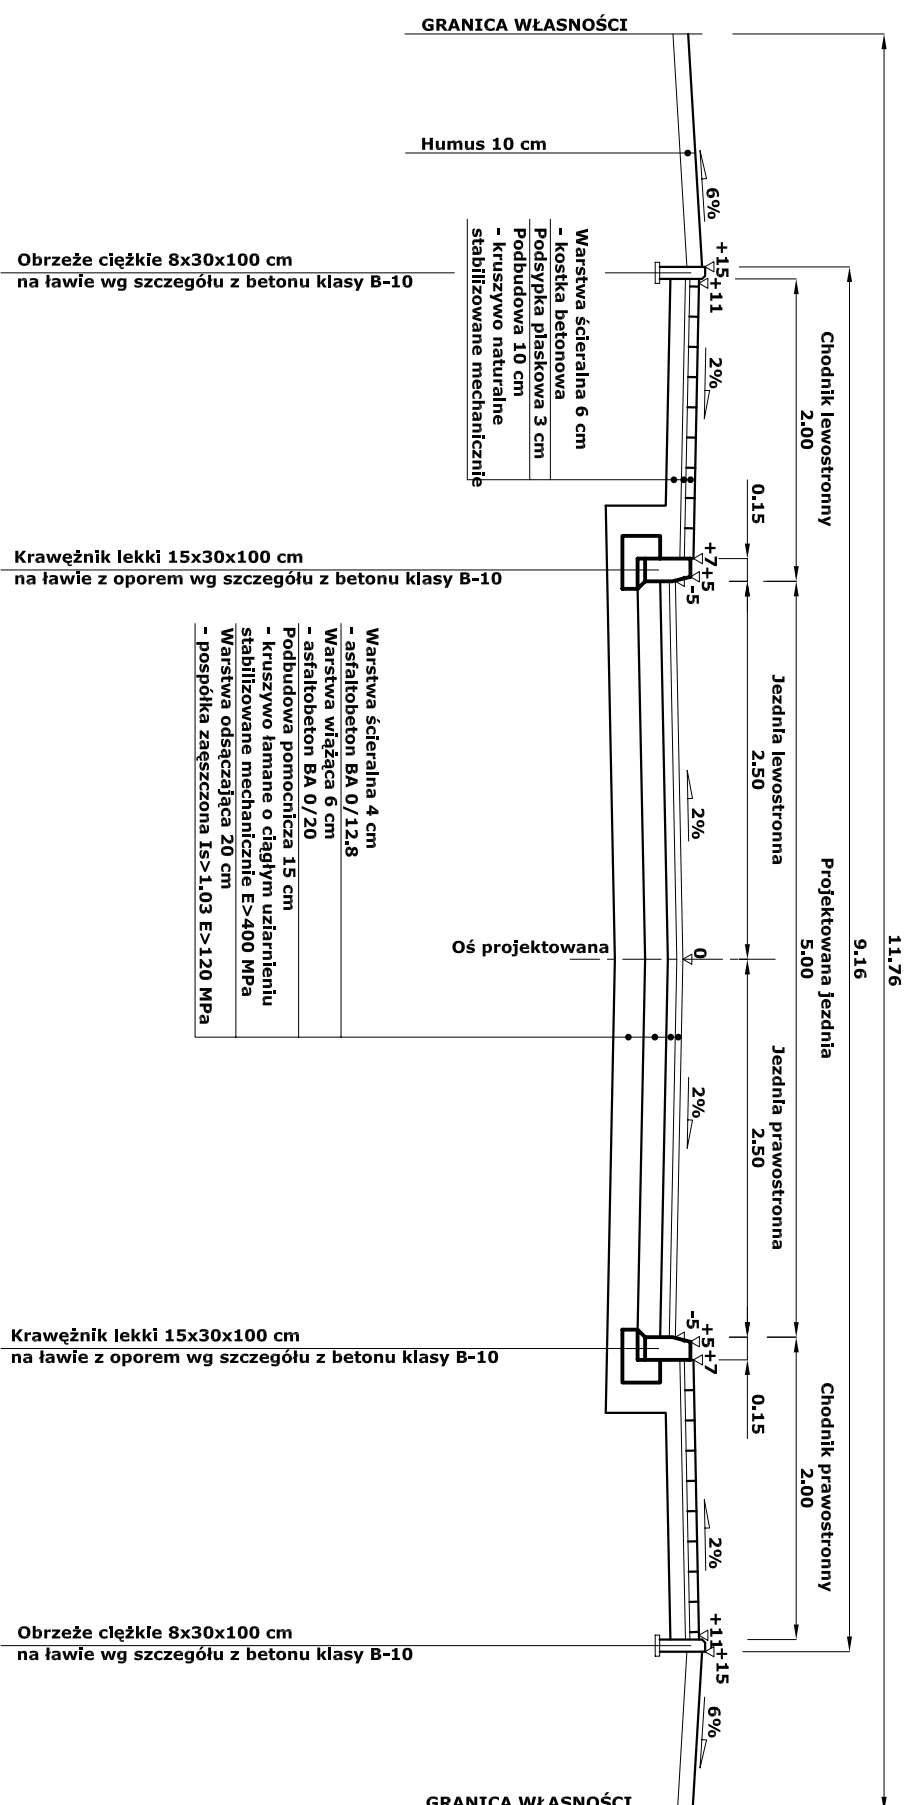

SZCZEGÓŁ
1:25

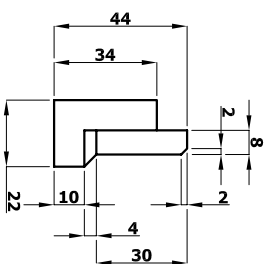

SZCZEGÓŁ
1:25

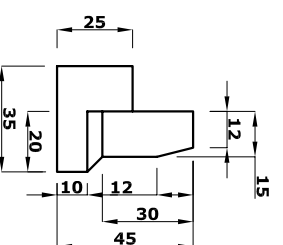

INWESTYCJA: BUDOWA DRÓG OSIEDLOWYCH
W MIEJSCOWOŚCI SZCZUTOWO UL. POLNA I LIPOWA



PROJEKTOWANIE I REALIZACJA
INWESTYCJI S.A.
Tomasz Górgoń i Ska
09-407 Puck, ul. Leśmiana 128

IMIĘ i NAZWISKO	NR UPRAWNIENI	DATA	PODPIS
Projektant Aleksander Grybekiewicz	Wd-220/02	11.2006	
Projektant Tomasz Górgoń		11.2006	
Opracował Arkadiusz Górgoń		11.2006	

NAZWA RYSUNKU
PRZEKRÓJ KONSTRUKCYJNY A – A

SKALA	STADIUM	BRANŻA	NUMER RYSUNKU	RYTUZA
1 : 50	PBW	DRÓGOWA	2006/03/PB-W/R4.1	0