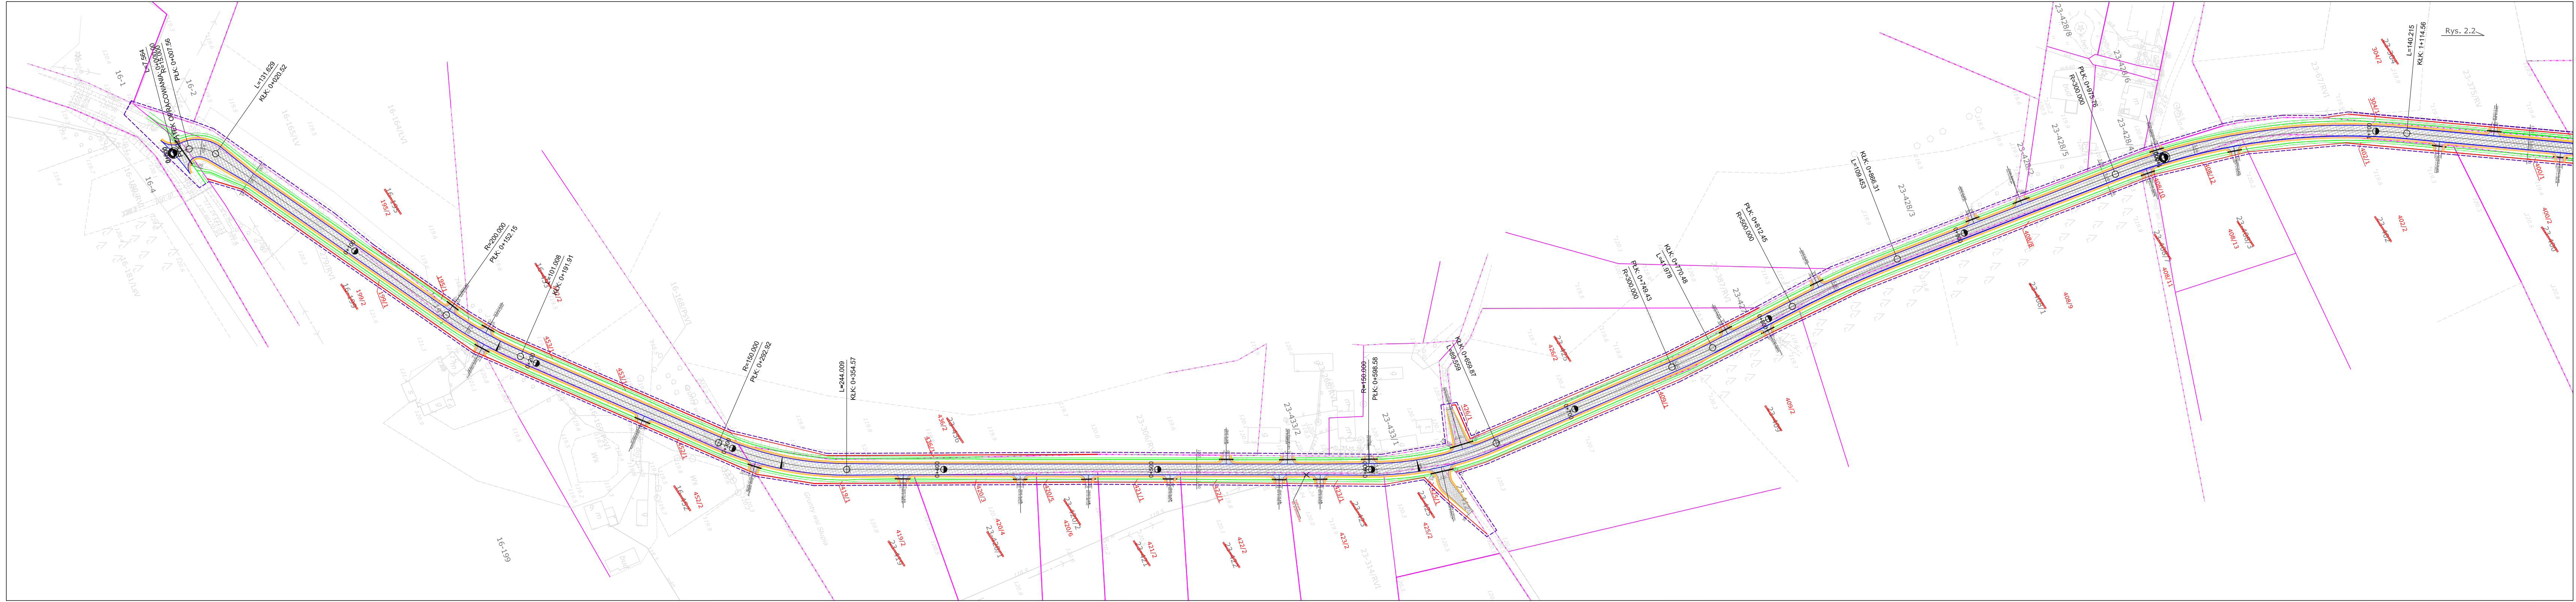
L=7.564
POCZĄTEK OPRACOWANIA: 0+000.00
R=15.000
PŁK: 0+007.56
0+000
16-1
16-2
16-4
L=131.629
KŁK: 0+020.52
0+100
R=200.000
PŁK: 0+152.15
L=101.008
KŁK: 0+191.91
0+200
R=150.000
PŁK: 0+292.92
0+300
L=244.009
KŁK: 0+354.57
0+400
0+500
R=150.000
PŁK: 0+598.58
0+600
L=89.559
KŁK: 0+659.87
R=300.000
PŁK: 0+749.43
L=41.978
KŁK: 0+770.48
R=500.000
PŁK: 0+812.45
L=109.453
KŁK: 0+866.31
0+800
0+900
R=300.000
PŁK: 0+975.76
1+000
L=140.215
KŁK: 1+114.56
Rys. 2.2

## LEGENDA

| | |
|---|---|
| - - - - | Linie rozgraniczajace teren inwestycji |
| — | Projektowana krawędź drogi |
| — | Projektowane pobocze |
| — | Projektowany rów przydrożny |
| — | Granie nowego podziału nieruchomości |
| — | Istniejace granice nieruchomości |
| — | Projektowany krawężnik |
| — | Projektowane obrzeże |
| ▨ | Projektowana nawierzchnia jezdni |
| ▨ | Projektowana nawierzchnia zjazdów ind., na pole, publicznych i dróg dojazdowych |
| ▨ | Projektowany chodnik z kostki bet. |
| ▨ | Projektowany parking z kostki bet. |
| ▬ | Projektowany przepust |
| ┄ | Projektowane korytka ściekowe |
| ~~12~~ | Numer dzialki przed podziałem |
| 12/1 | Numer działki po podziale |

Firma Projektowo Usługowa "PROBUD"
09-200 Sierpc, Piaski ul. Lipowa 7
NIP 776-145-56-11
tel. 502-216-713

Nazwa i adres obiektu
**Budowa dróg gminnych Karlewo- Słupia ( odc. dr. 370609W od km 0+000 do km 2+298,07 i odc. dr. 370622W od km 0+000 do km 2+323,15)**

# PROJEKT BUDOWLANY

*PROJEKT ZAGOSPODAROWANIA TERENU - DR. 370609W*

Data opracowania: maj 2013
Rys.nr 2.1
Skala 1:1000

| | Imię i nazwisko | Stanowisko | Podpis |
|---|---|---|---|
| 1 | Piotr Górniak | Projektant | |
| 2 | Piotr Pakieła | Asystent projektanta | |