



# PRZEPUST 2xØ100 PRZEKRÓJ PODŁUŻNY

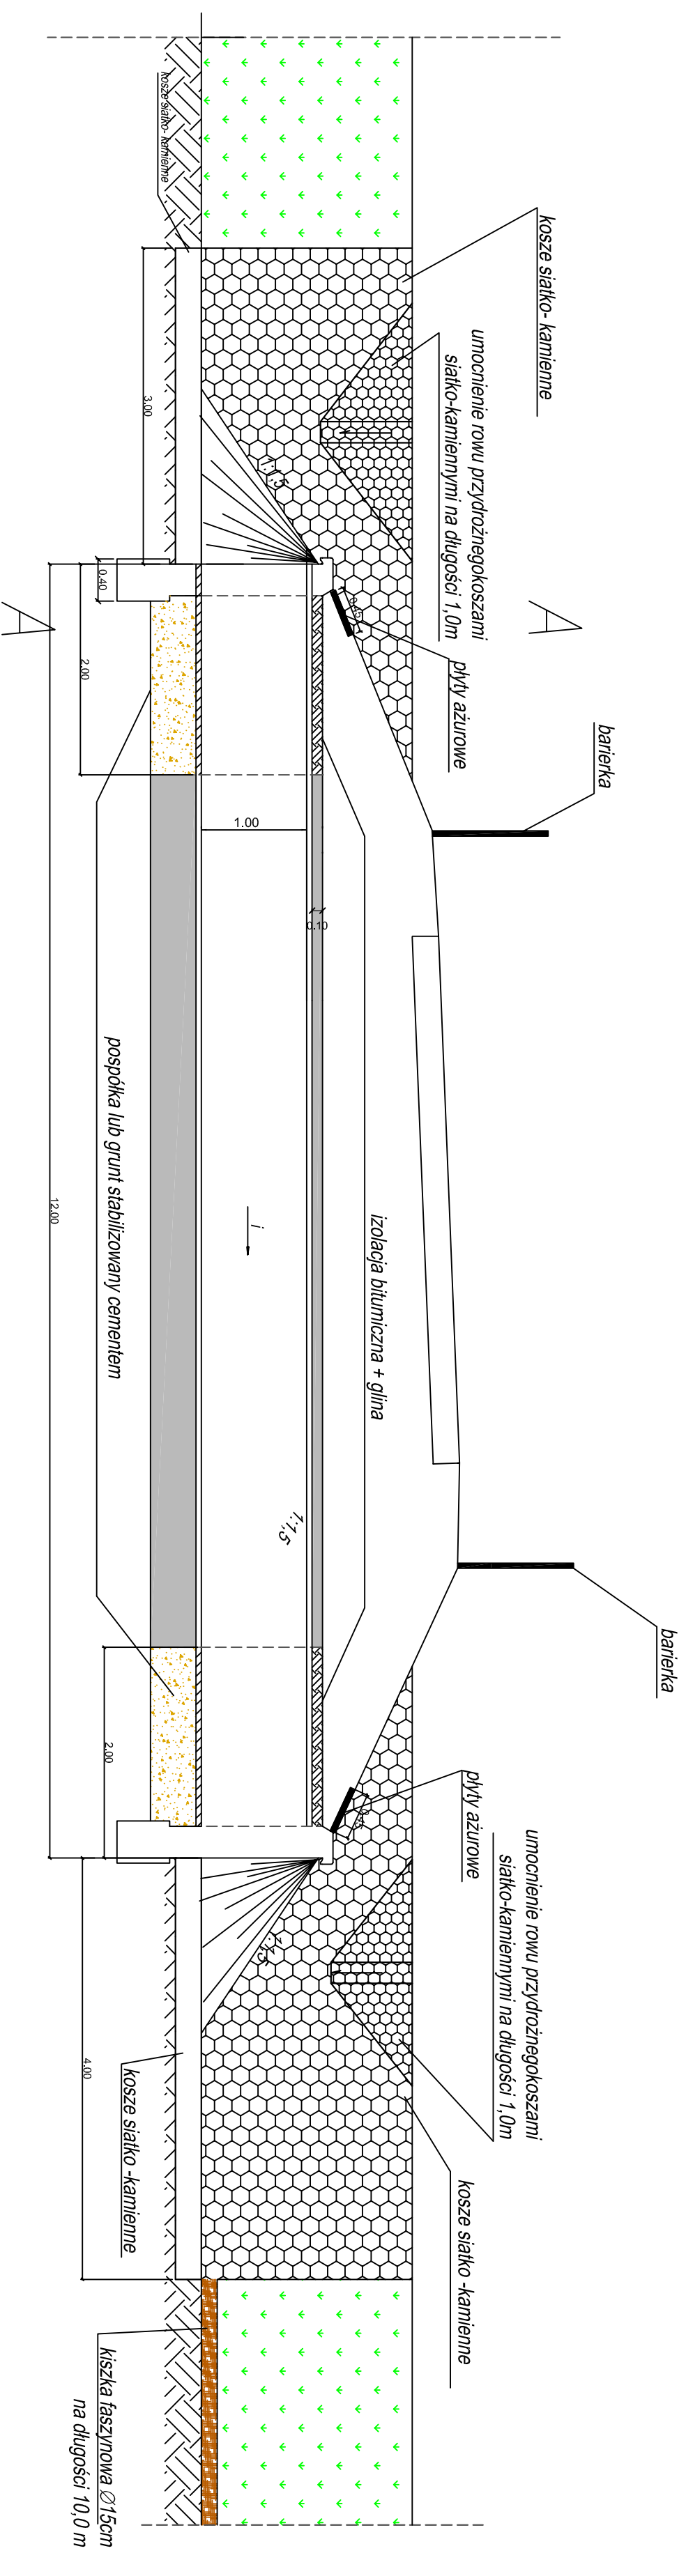

 Firma Projektowo Usługowa "PROBUD"			
09-200 Sierpc, Piaski ul. Lipowa 7			
NIP 776-145-56-11		tel. 502-216-713	
<b>PROJEKT BUDOWLANY</b>			
<small>Temat:</small> PRZEPUST 2xØ100 - PRZEKRÓJ PODŁUŻNY			
<small>Nazwa i adres obiektu:</small> Budowa dróg gminnych Karlewo - Słupia ( odc. dr. 370609) km 0+000 do km 2+298,07 i odc. dr. 370622W od km 0+000 km 2+323,15			
Lp.	Nazwisko i Imię	Stanowisko	Podpis
1	Piotr Górniak	Projektant	
2	Piotr Pakieła	Asystent Projektanta	
3	Michał Pakieła	Sprawdzający	