

MAPA ZASADNICZA

Skala 1 : 1000

woj. mazowieckie 14
pow. sierpecki 1427
gmina Szczutowo-142706_2
obręb Karlewo-142706_2.0016
działka 78


1

| | |
|--|----------------------------------|
| Poświadczam zgodność niniejszej kopii z treścią materiału państwowego zasobu geodezyjnego i kartograficznego | |
| Organ prowadzący państwowy zasób geodezyjny i kartograficzny | STAROSTA SIERPECKI |
| Nazwa materiału zasobu | MAPA ZASADNICZA |
| Identyfikator ewidencyjny materiału zasobu | P.1427.2012.409 |
| Data wykonania kopii | 09 09 2015 |
| Imię, nazwisko i podpis osoby reprezentującej organ | Dariusz Tomaszewski INSPEKTOR |

WYDANO DO CELÓW OPINIODAWCZYCH
Nie zawiera granic prawnych nieruchomości oraz aktualnej sytuacji
Z up. STAROSTY
Dariusz Tomaszewski
INSPEKTOR
(podpis)
Sierpiec, dnia 09 09 2015

LEGENDA:

- OMB- Oczyszczalnia mechaniczno biologiczna
- P- Przepompownia ścieków oczyszczonych
- DR-N Drenaż rozsączający przykryty nasypem
- DR Drenaż rozsączający
- S315 Studzienka kanalizacyjna PCV315
- SN- Nieczynna studnia wody

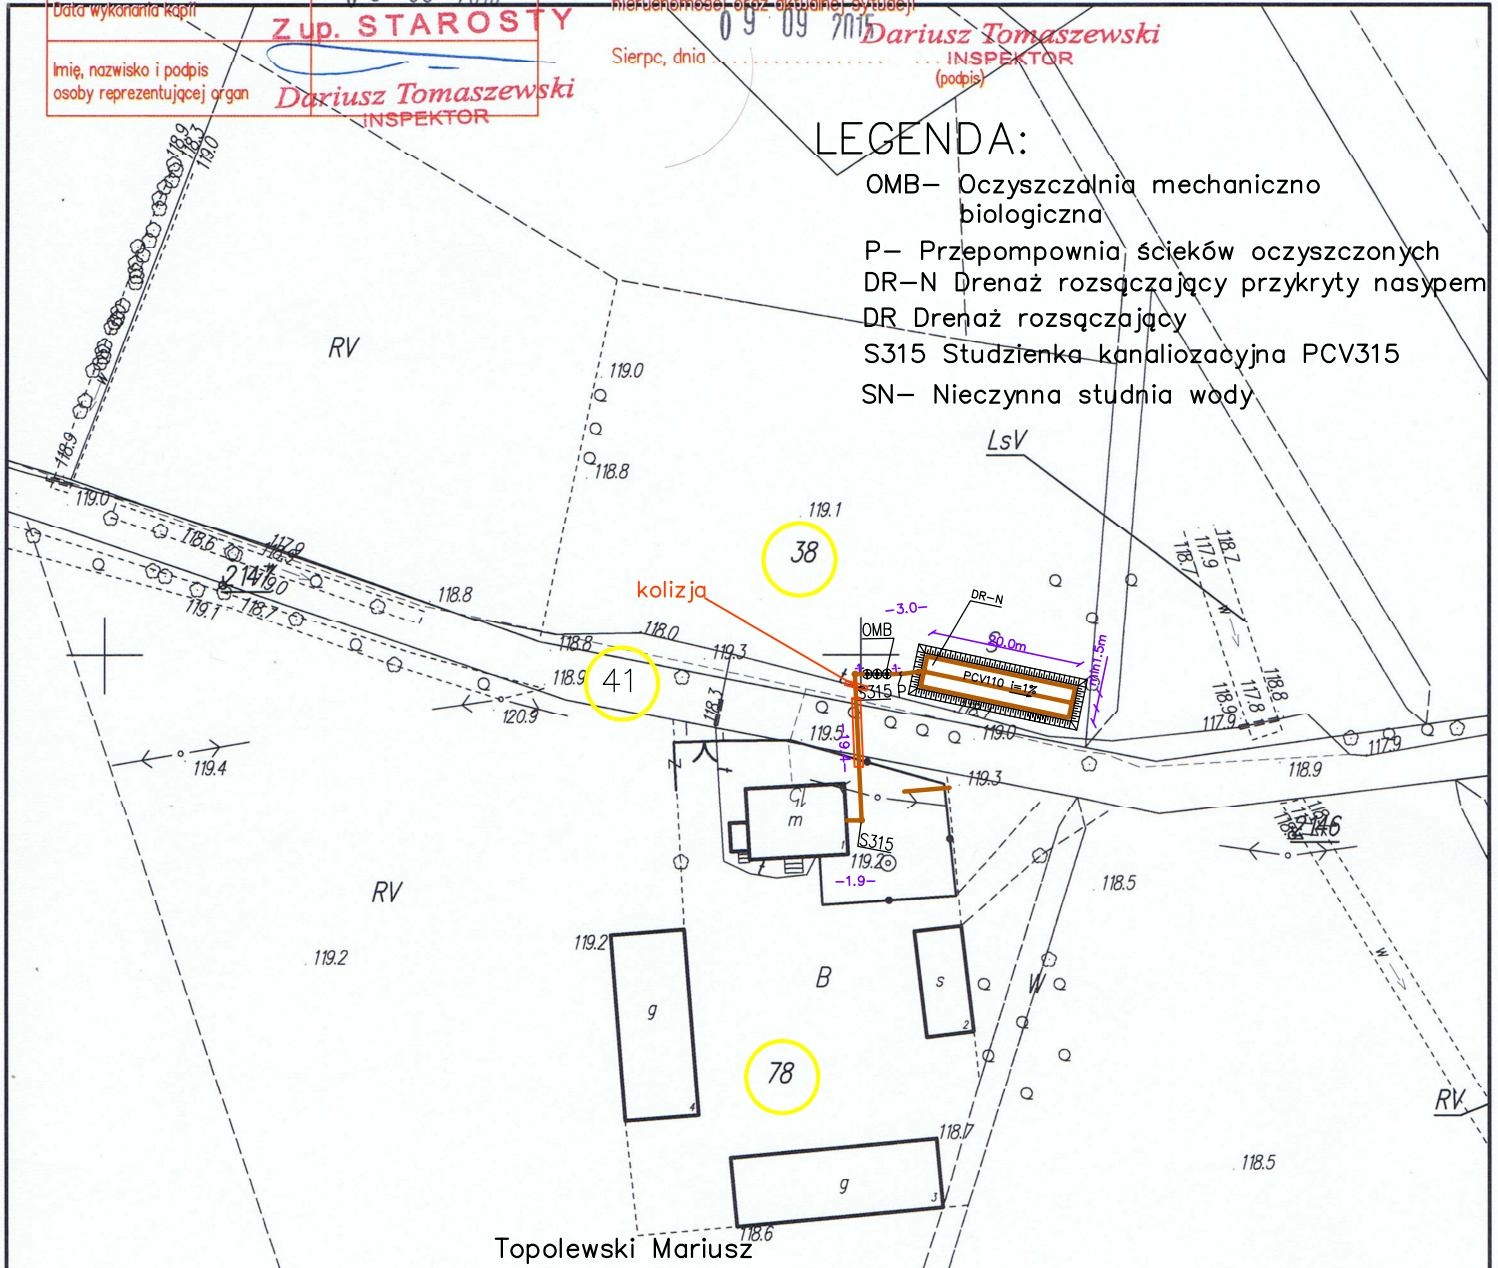

| | | | | | |
|--|--|---------------|--------|---|----------------------|
| JRP INSTALACJE | | | | Nazwa obiektu budowlanego: Przydomowe oczyszczalnie ścieków | |
| 09-200 SIERPC UL. MICKIEWICZA 53 ,TEL. 604974472 | | | | Adres obiektu budowlanego: Karlewo dz. nr 78,38,41,345,362,215,212,222, 223,328,321,323/1,34,36/1,452/2,5,8,4,10/4,218,264/1,264/2, Blizno 127,70/3,70/4, Słupia 75/5 | |
| Imię i Nazwisko , specjalność i nr uprawnień budowlanych | mgr inż. Waldemar Lis upr. bud. nr MAZ/0259/PWOS/10 | data: 2016 | podpis | Tytuł rysunku: Plan sytuacyjny oczyszczalni przydomowych | Nr rys. 1.1 |
| projektował | | | | Skala: x y 1:1000 1:1000 | Branża: Sanitarna |
| sprawdził | PsV | | | | |

RV