

MAPA ZASADNICZA

Skala 1: 1000

woj. mazowieckie 14
pow. sierpecki 1427
gmina Szczutowo-142706_2
obręb Karlewo-142706_2.0016
działka 212, 215

3

Poświadczam zgodność niniejszej kopii z treścią materiału państwowego zasobu geodezyjnego i kartograficznego	
Organ prowadzący państwowy zasób geodezyjny i kartograficzny	STAROSTA SIERPECKI
Nazwa materiału zasobu	MAPA ZASADNICZA
Identyfikator ewidencyjny materiału zasobu	P.1427.2012.409

WYDANO DO CELÓW OPINIODAWCZYCH

Nie zawiera granic prawnych nieruchomości oraz aktualnej sytuacji


Zup. STAROSTY

Data wykonania kopii
09 09 2015
Zup. STAROSTY
Dariusz Tomaszewski
INSPEKTOR

Sierpiec, dnia 09 09 2015... Dariusz Tomaszewski (podpis) INSPEKTOR

LEGENDA:

- OMB- Oczyszczalnia mechaniczno biologiczna N
- P- Przepompownia ścieków oczyszczonych
- DR-N Drenaż rozsączający przykryty nasypem
- DR Drenaż rozsączający
- S315 Studzienka kanalizacyjna PCV315
- SN- Nieczynna studnia wody

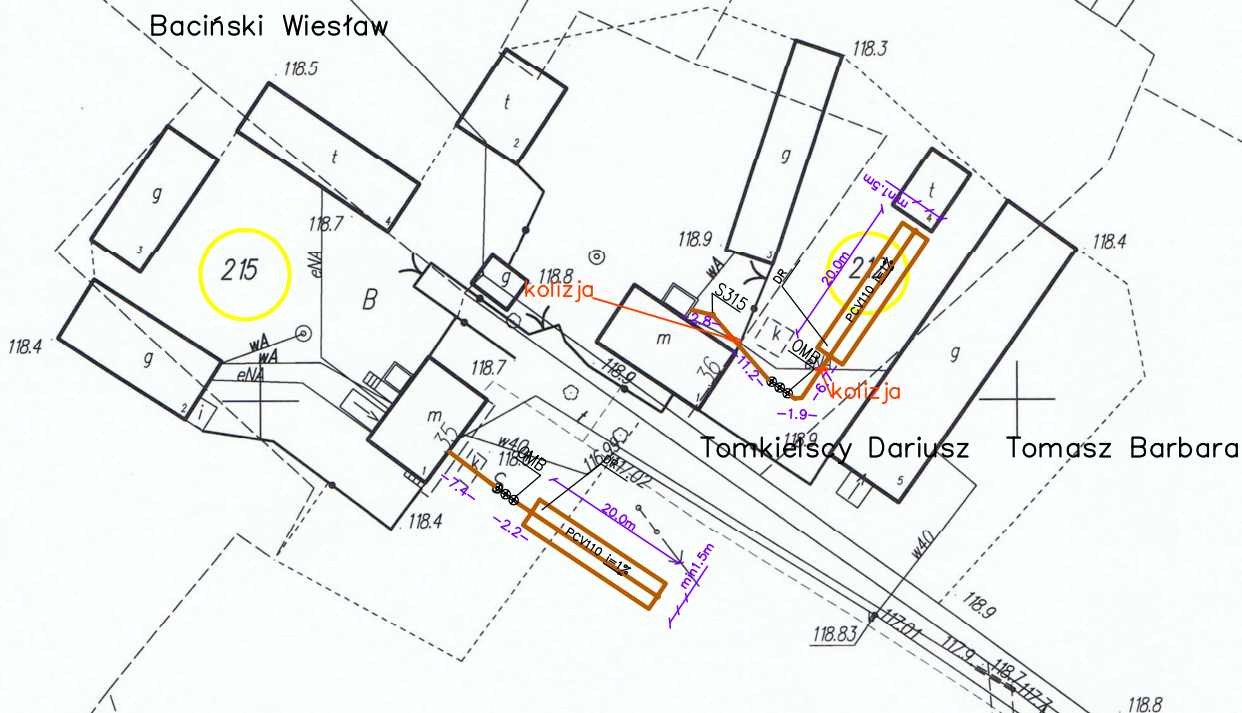

JRP INSTALACJE				Nazwa obiektu budowlanego: Przydomowe oczyszczalnie ścieków	
09-200 SIERPC UL. MICKIEWICZA 53 ,TEL. 604974472				Adres obiektu budowlanego: Karlewo dz. nr 78,38,41,345,362,215,212,222, 223,328,321,323/1,34,36/1,452/2,5,8,4,10/4,218,264/1,264/2, Blizno 127,70/3,70/4, Słupia 75/5	
projektował	mgr inż. Waldemar Lis upr. bud. nr MAZ/0259/PWOS/10	data: 2016	podpis RV	Tytuł rysunku: Plan sytuacyjny oczyszczalni przydomowych	Nr rys. 1.3
sprawdził				Skala: x y 1:1000 1:1000	Branża: Sanitarna