

# MAPA ZASADNICZA

Skala 1 : 1000

woj. mazowieckie 14  
pow. sierpecki 1427  
gmina Szczutowo-142706 2  
obręb Karlewo-142706\_2.0016  
działka 222, 223

4

Poświadczam się zgodność niniejszej kopii z treścią materiału państwowego zasobu geodezyjnego i kartograficznego	
Organ prowadzący państwowy zasób geodezyjny i kartograficzny	STAROSTA SIERPECKI
Nazwa materiału zasobu	MAPA ZASADNICZA
Identyfikator ewidencyjny materiału zasobu	P.1427.2012.409
Data wykonania kopii	09.09.2015
Imię, nazwisko i podpis osoby reprezentującej organ	<b>Dariusz Tomaszewski</b> INSPEKTOR

## WYDANO DO CELÓW OPINIODAWCZYCH


Nie zawiera granic prawnych nieruchomości oraz aktualnej sytuacji

Z up. STAROSTY

Sierpiec, dnia 09.09.2015. **Dariusz Tomaszewski**  
(podpis) INSPEKTOR

## LEGENDA:

- OMB- Oczyszczalnia mechaniczno biologiczna
- P- Przepompownia ścieków oczyszczonych
- DR-N Drenaż rozsączający przykryty nasypem
- DR Drenaż rozsączający
- S315 Studzienka kanalizacyjna PCV315
- SN- Nieczynna studnia wody

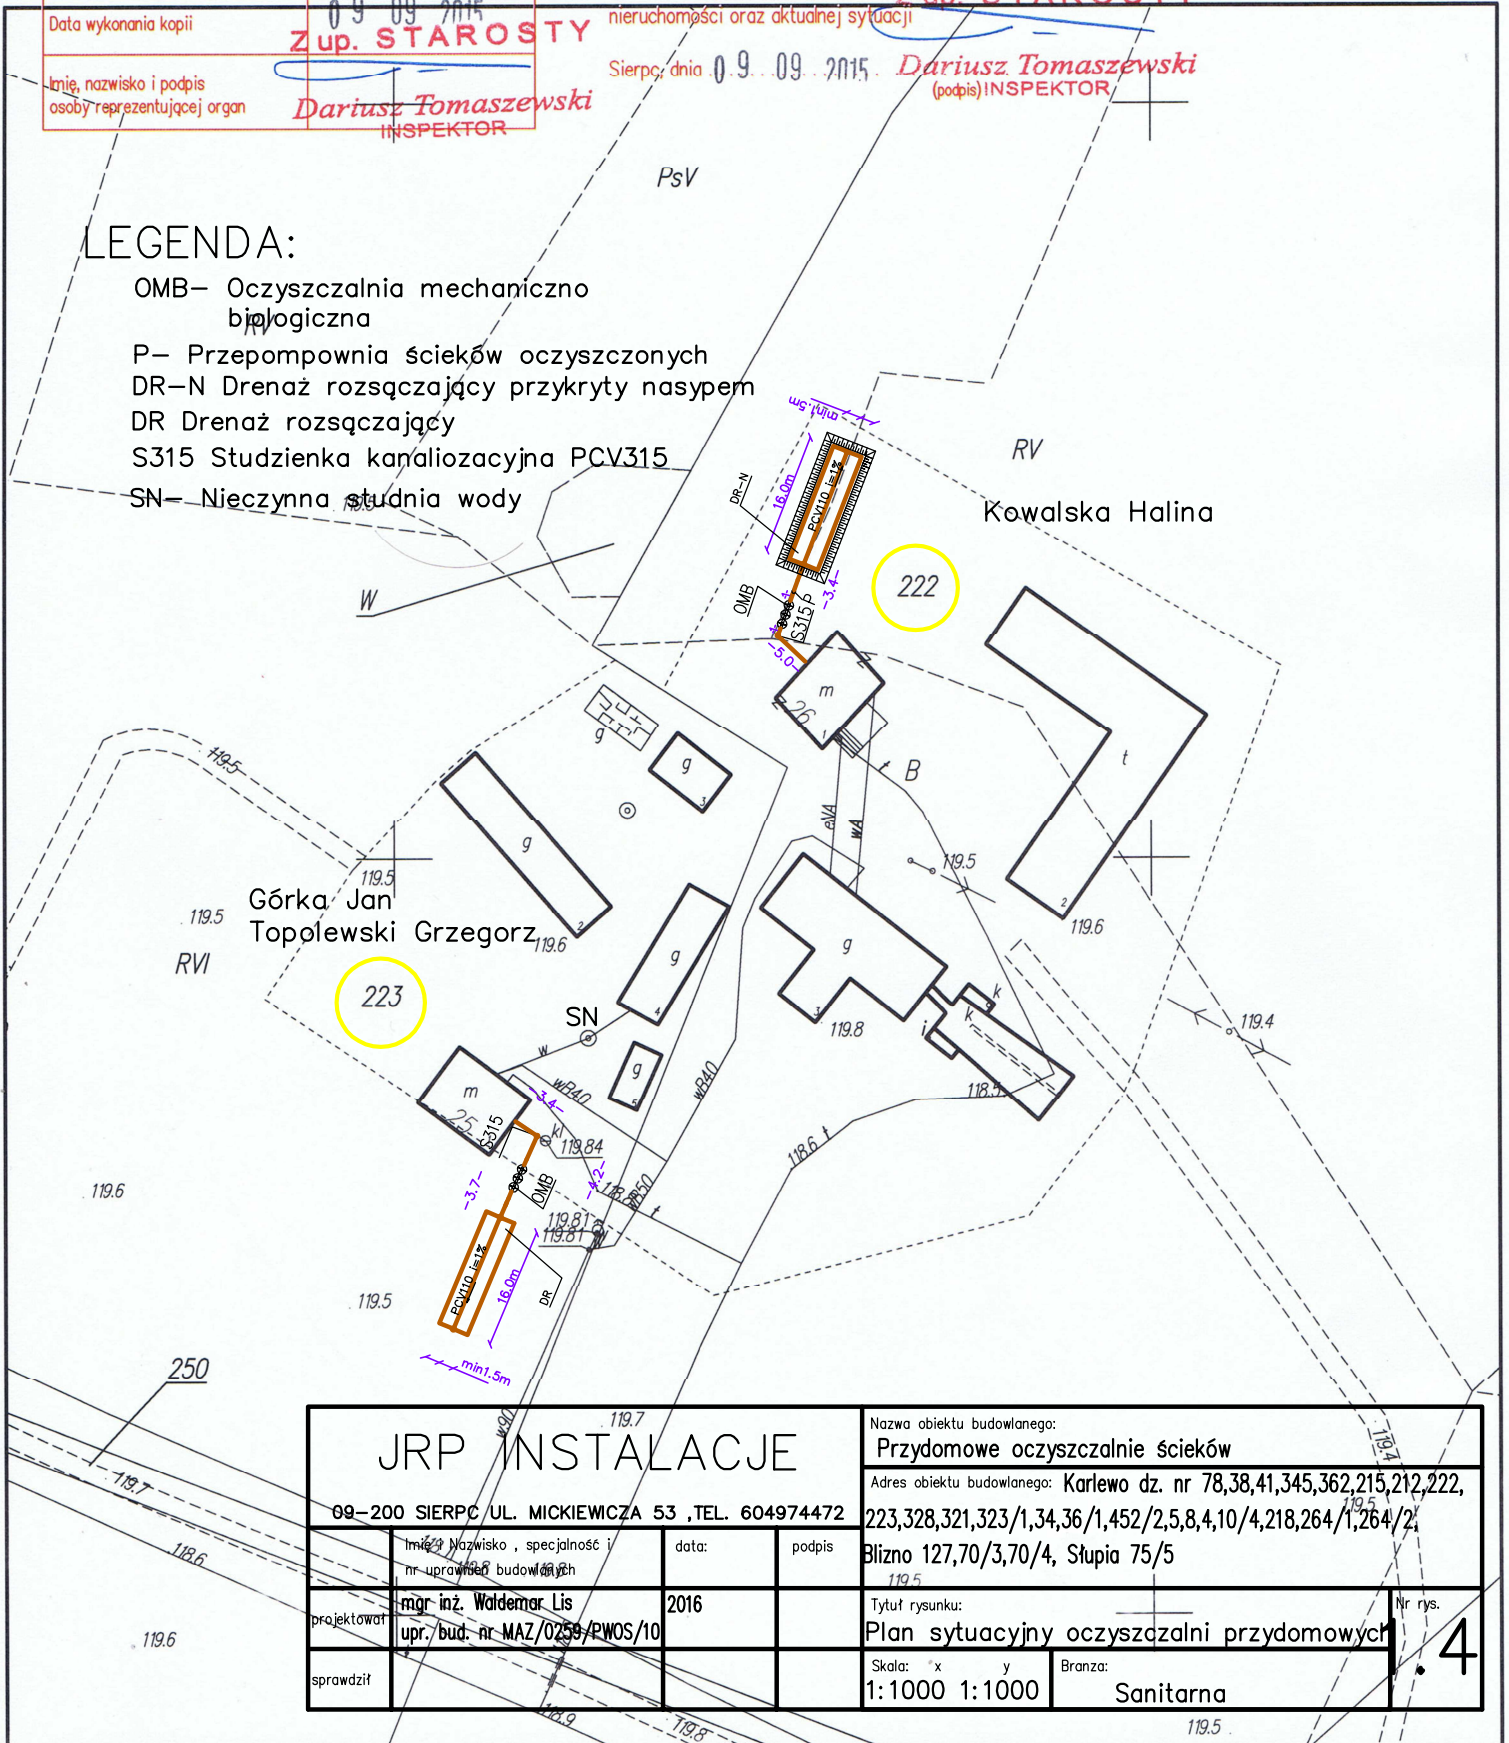

<h3>JRP INSTALACJE</h3> <p>09-200 SIERPC UL. MICKIEWICZA 53 ,TEL. 604974472</p>			Nazwa obiektu budowlanego:		Przydomowe oczyszczalnie ścieków Adres obiektu budowlanego: Karlewo dz. nr 78,38,41,345,362,215,212,222, 223,328,321,323/1,34,36/1,452/2,5,8,4,10/4,218,264/1,264/2, Blizno 127,70/3,70/4, Stupia 75/5 Tytuł rysunku: Plan sytuacyjny oczyszczalni przydomowych		
			Imię i nazwisko, specjalność i nr uprawnień budowlanych mgr inż. Waldemar Lis upr./bud. nr MAZ/0259/PWOS/10			data: 2016	
projektował		sprawdził		Skala: x y		Branża:	
				1: 1000 1: 1000		Sanitarna	

Nr rys.  
4