

# MAPA ZASADNICZA

Skala 1: 1000

5

woj. mazowieckie 14  
pow. sierpecki 1427  
gmina Szczutowo-142706 2  
obręb Karlewo-142706\_2.0016  
działka 328

Poświadczam zgodność niniejszej kopii z treścią materiału państwowego zasobu geodezyjnego i kartograficznego	
Organ prowadzący państwowy zasób geodezyjny i kartograficzny	STAROSTA SIERPECKI
Nazwa materiału zasobu	MAPA ZASADNICZA
Identyfikator ewidencyjny materiału zasobu	P.1427.20.12.409
Data wykonania kopii	09 09 2015
Imię, nazwisko i podpis osoby reprezentującej organ	Dariusz Tomaszewski INSPEKTOR

WYDANO DO CELÓW OPINIODAWCZYCH

Nie zawiera granic prawnych nieruchomości oraz aktualnej sytuacji


Z up. STAROSTY

Sierpiec, dnia 09 09 2015

Dariusz Tomaszewski  
INSPEKTOR

## LEGENDA:

- OMB- Oczyszczalnia mechaniczno-biologiczna
- P- Przepompownia ścieków oczyszczonych
- DR-N Drenaż rozsączający przykryty nasypem
- DR Drenaż rozsączający
- S315 Studzienka kanalizacyjna PCV315
- SN- Nieczynna studnia wody

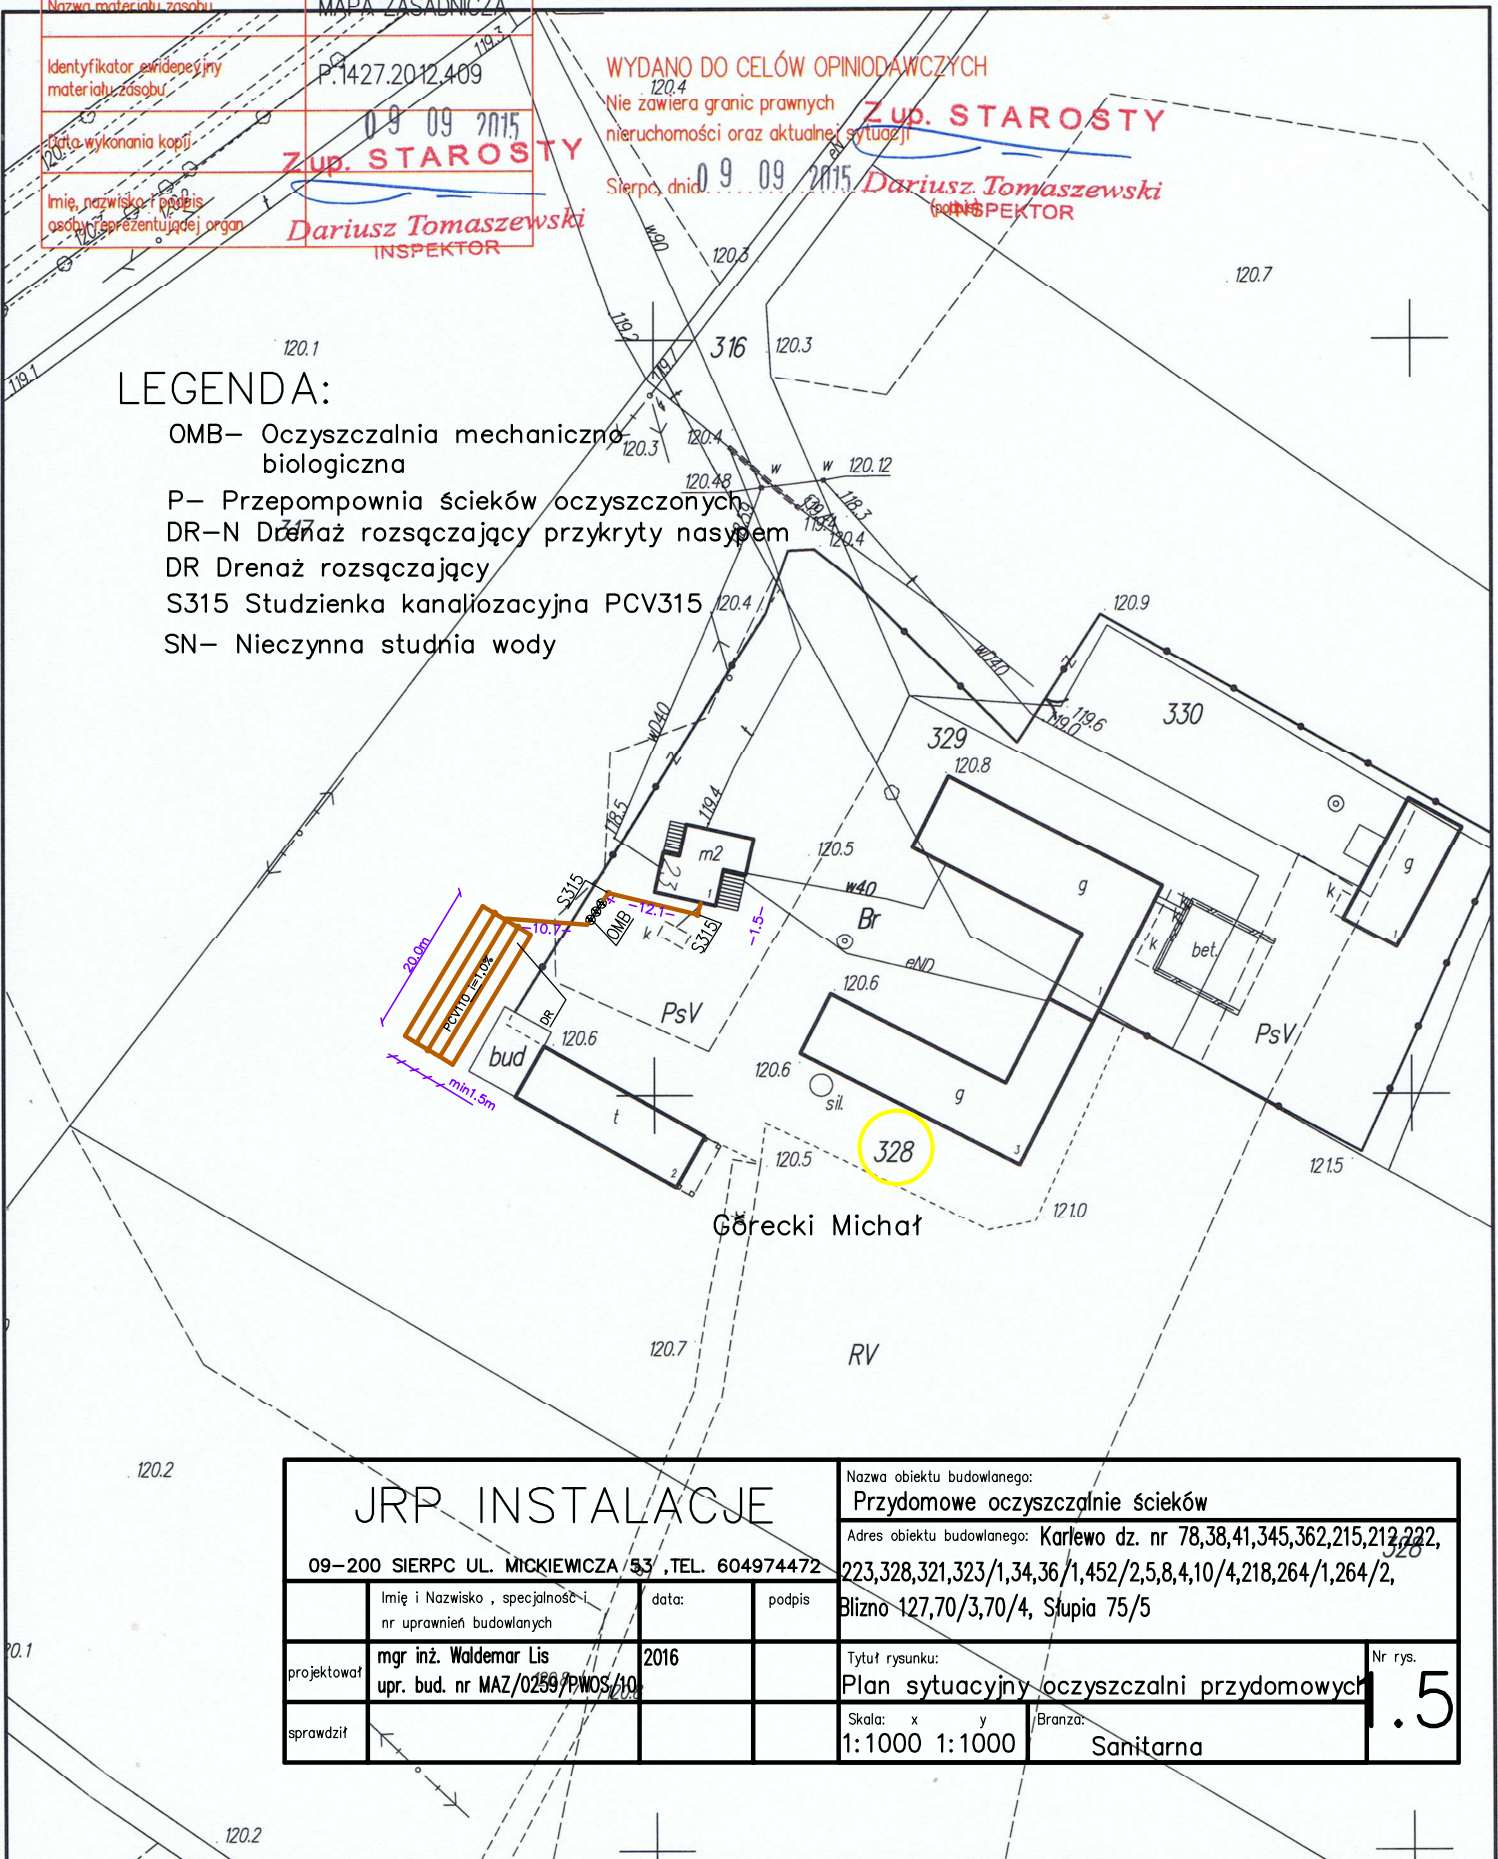

## JRP INSTALACJE

09-200 SIERPC UL. MICKIEWICZA 53, TEL. 604974472

Nazwa obiektu budowlanego:

Przydomowe oczyszczalnie ścieków

Adres obiektu budowlanego: Karlewo dz. nr 78,38,41,345,362,215,212,222,

223,328,321,323/1,34,36/1,452/2,5,8,4,10/4,218,264/1,264/2,

Blizno 127,70/3,70/4, Słupia 75/5

projektował	mgr inż. Waldemar Lis upr. bud. nr MAZ/0259/PWOS/10	data:	2016	podpis		Tytuł rysunku:	Plan sytuacyjny oczyszczalni przydomowych	Nr rys.	5
sprawdził						Skala: x y	1:1000 1:1000	Brzoza:	Sanitarna