

MAPA ZASADNICZA

Skala 1 : 1000

woj. mazowieckie 14
 pow. sierpecki 1427
 gmina Szczutowo-142706_2
 obręb Karlewo-142706_2.0016
 działka 321, 323/1

6

Poświadczą się zgodność niniejszej kopii z treścią materiału państwowego zasobu geodezyjnego i kartograficznego	
Organ prowadzący państwowy zasób geodezyjny i kartograficzny	STAROSTA SIERPECKI
Nazwa materiału zasobu	MAPA ZASADNICZA
Identyfikator ewidencyjny materiału zasobu	P.1427.2012.409
Data wykonania kopii	09 09 2015
Imię, nazwisko i podpis osoby reprezentującej organ	Dariusz Tomaszewski INSPEKTOR

WYDANO DO CELÓW OPINIODAWCZYCH

Nie zawiera granic prawnych nieruchomości oraz aktualnej sytuacji


ZUP STAROSTY

Sierpiec, dnia 09 09 2015

Dariusz Tomaszewski
INSPEKTOR

LEGENDA:

- OMB- Oczyszczalnia mechaniczno biologiczna
- P- Przepompownia ścieków oczyszczonych
- DR-N Drenaż rozsączający przykryty nasypem
- DR Drenaż rozsączający
- S315 Studzienka kanalizacyjna PCV315
- SN- Nieczynna studnia wody

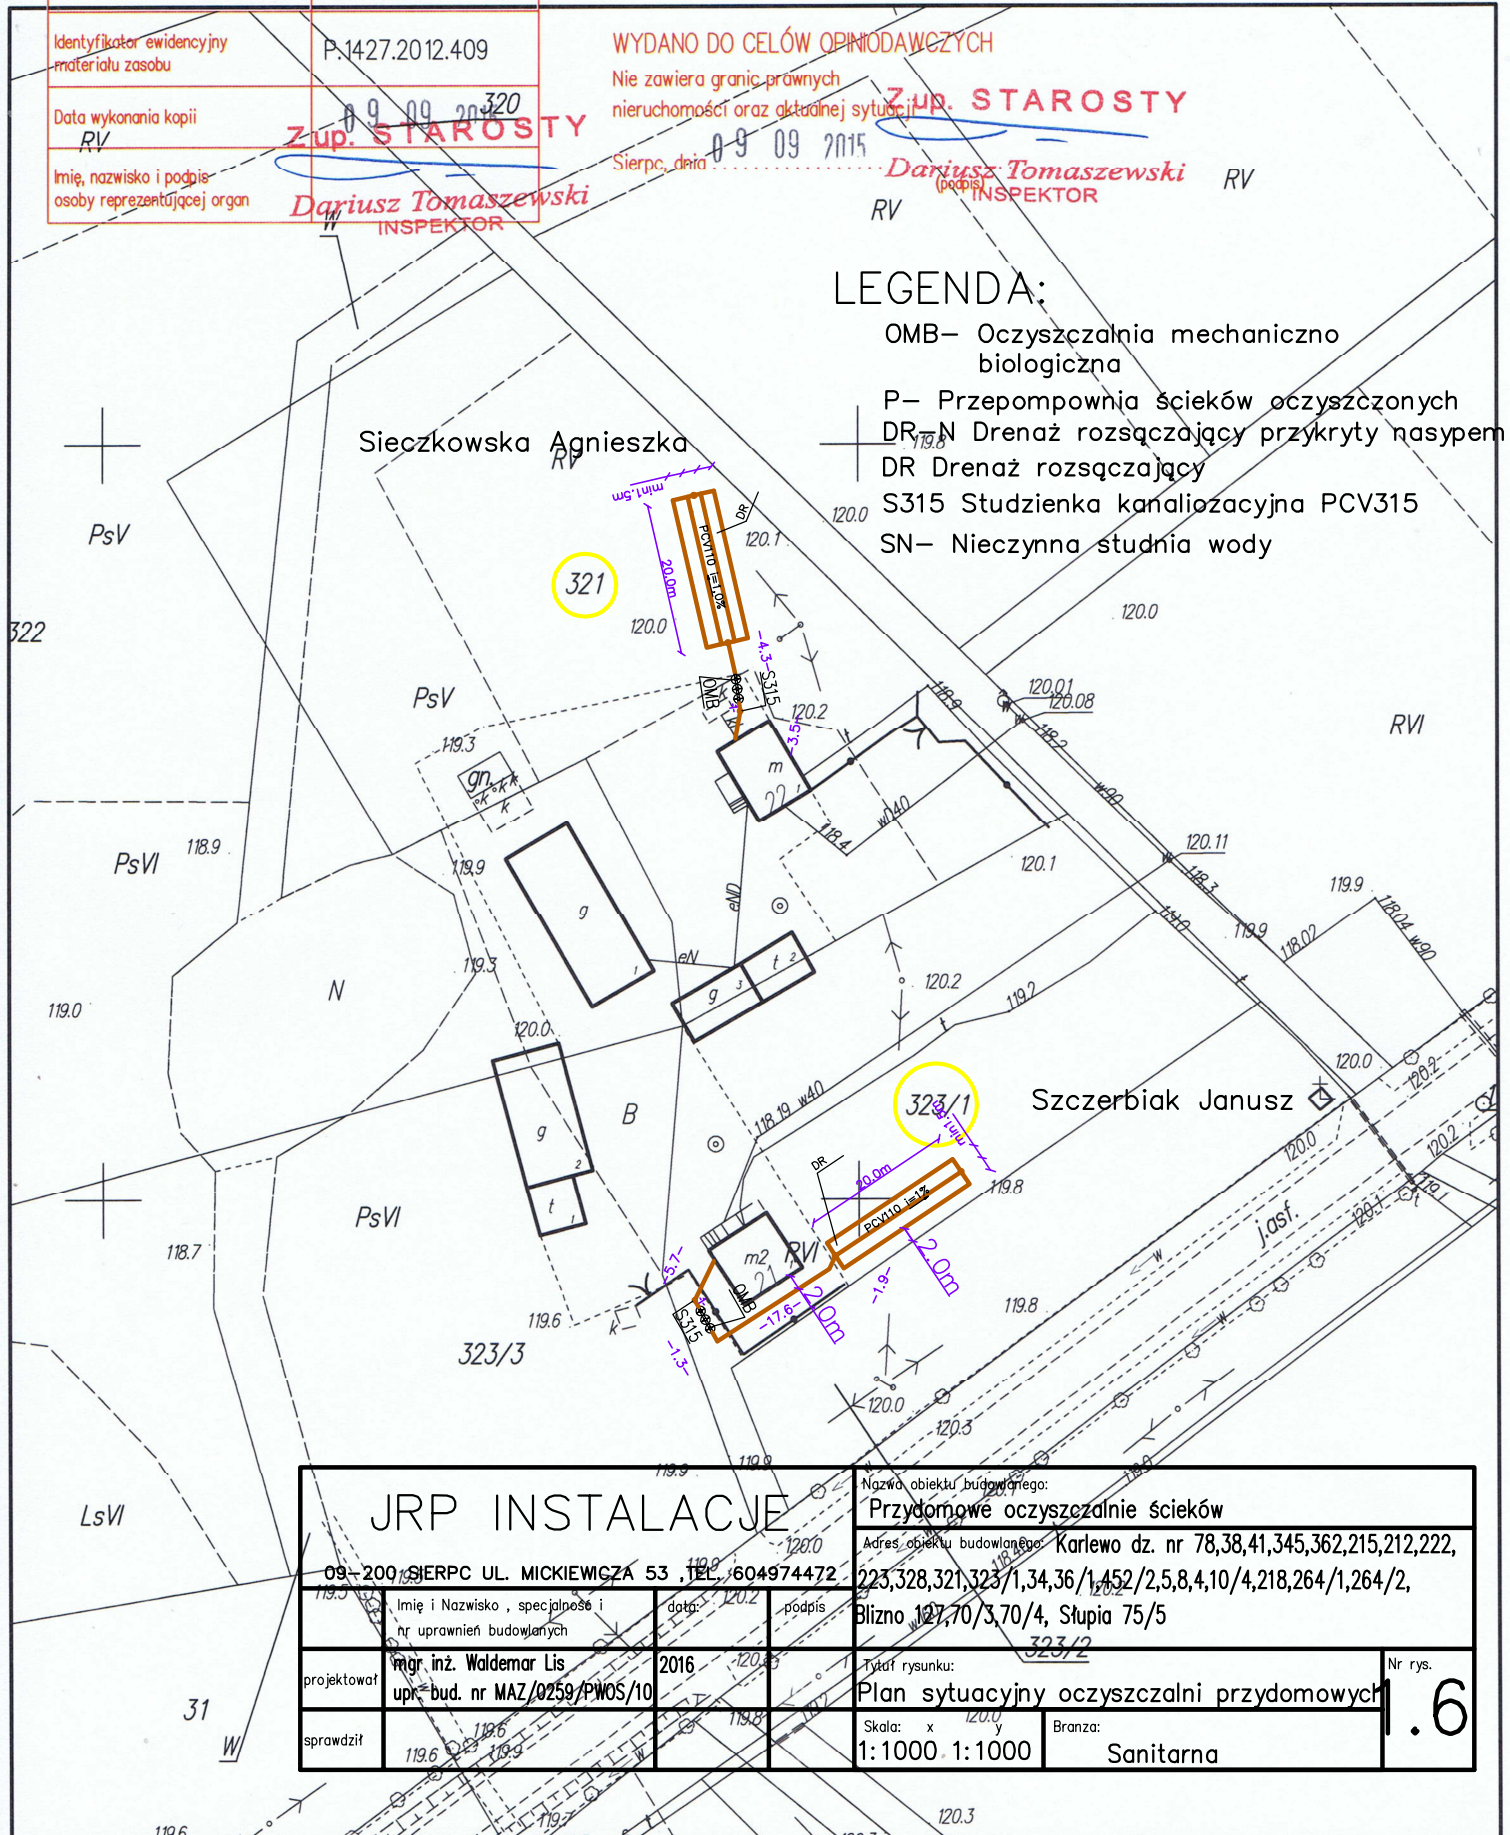

JRP INSTALACJE			Nazwa obiektu budowlanego: Przydomowe oczyszczalnie ścieków	
09-2001 SIERPC UL. MICKIEWICZA 53, TEL. 604974472			Adres obiektu budowlanego: Karlewo dz. nr 78,38,41,345,362,215,212,222, 223,328,321,323/1,34,36/1,452/2,5,8,4,10/4,218,264/1,264/2, Blizno 127,70/3,70/4, Stupia 75/5	
projektował	mgr inż. Waldemar Lis upr. bud. nr MAZ/0259/PWOS/10	data: 2016	podpis	Nr rys. 1.6
sprawdził			Tytuł rysunku: Plan sytuacyjny oczyszczalni przydomowych	
			Skala: x 1:1000 1:1000	Branża: Sanitarna