

MAPA ZASADNICZA

Skala 1 : 1000

woj. mazowieckie 14
pow. sierpecki 1427
gmina Szczutowo-142706 2
obręb Karlewo-142706_2.0016
działka 452/2



Poświadczą się zgodność niniejszej kopii z treścią materiału państwowego zasobu geodezyjnego i kartograficznego	
Organ prowadzący państwowy zasób geodezyjny i kartograficzny	STAROSTA SIERPECKI
Nazwa materiału zasobu	MAPA ZASADNICZA
Identyfikator ewidencyjny materiału zasobu	P.1427.20.12.409
Data wykonania kopii	09 09 2015
Imię, nazwisko i podpis osoby reprezentującej organ	Dariusz Tomaszewski INSPEKTOR

WYDANO DO CELÓW OPINIODAWCZYCH

Nie zawiera granic prawnych nieruchomości oraz aktualnej sytuacji

Z up. STAROSTY

Sierpiec, dnia 09 09 2015

Dariusz Tomaszewski
(podp.)
INSPEKTOR

LEGENDA:

OMB- Oczyszczalnia mechaniczno biologiczna


P- Przepompownia ścieków oczyszczonych

DR-N Drenaż rozsączający przykryty nasyłem

DR Drenaż rozsączający

S315 Studzienka kanalizacyjna PCV315

SN- Nieczynna studnia wody

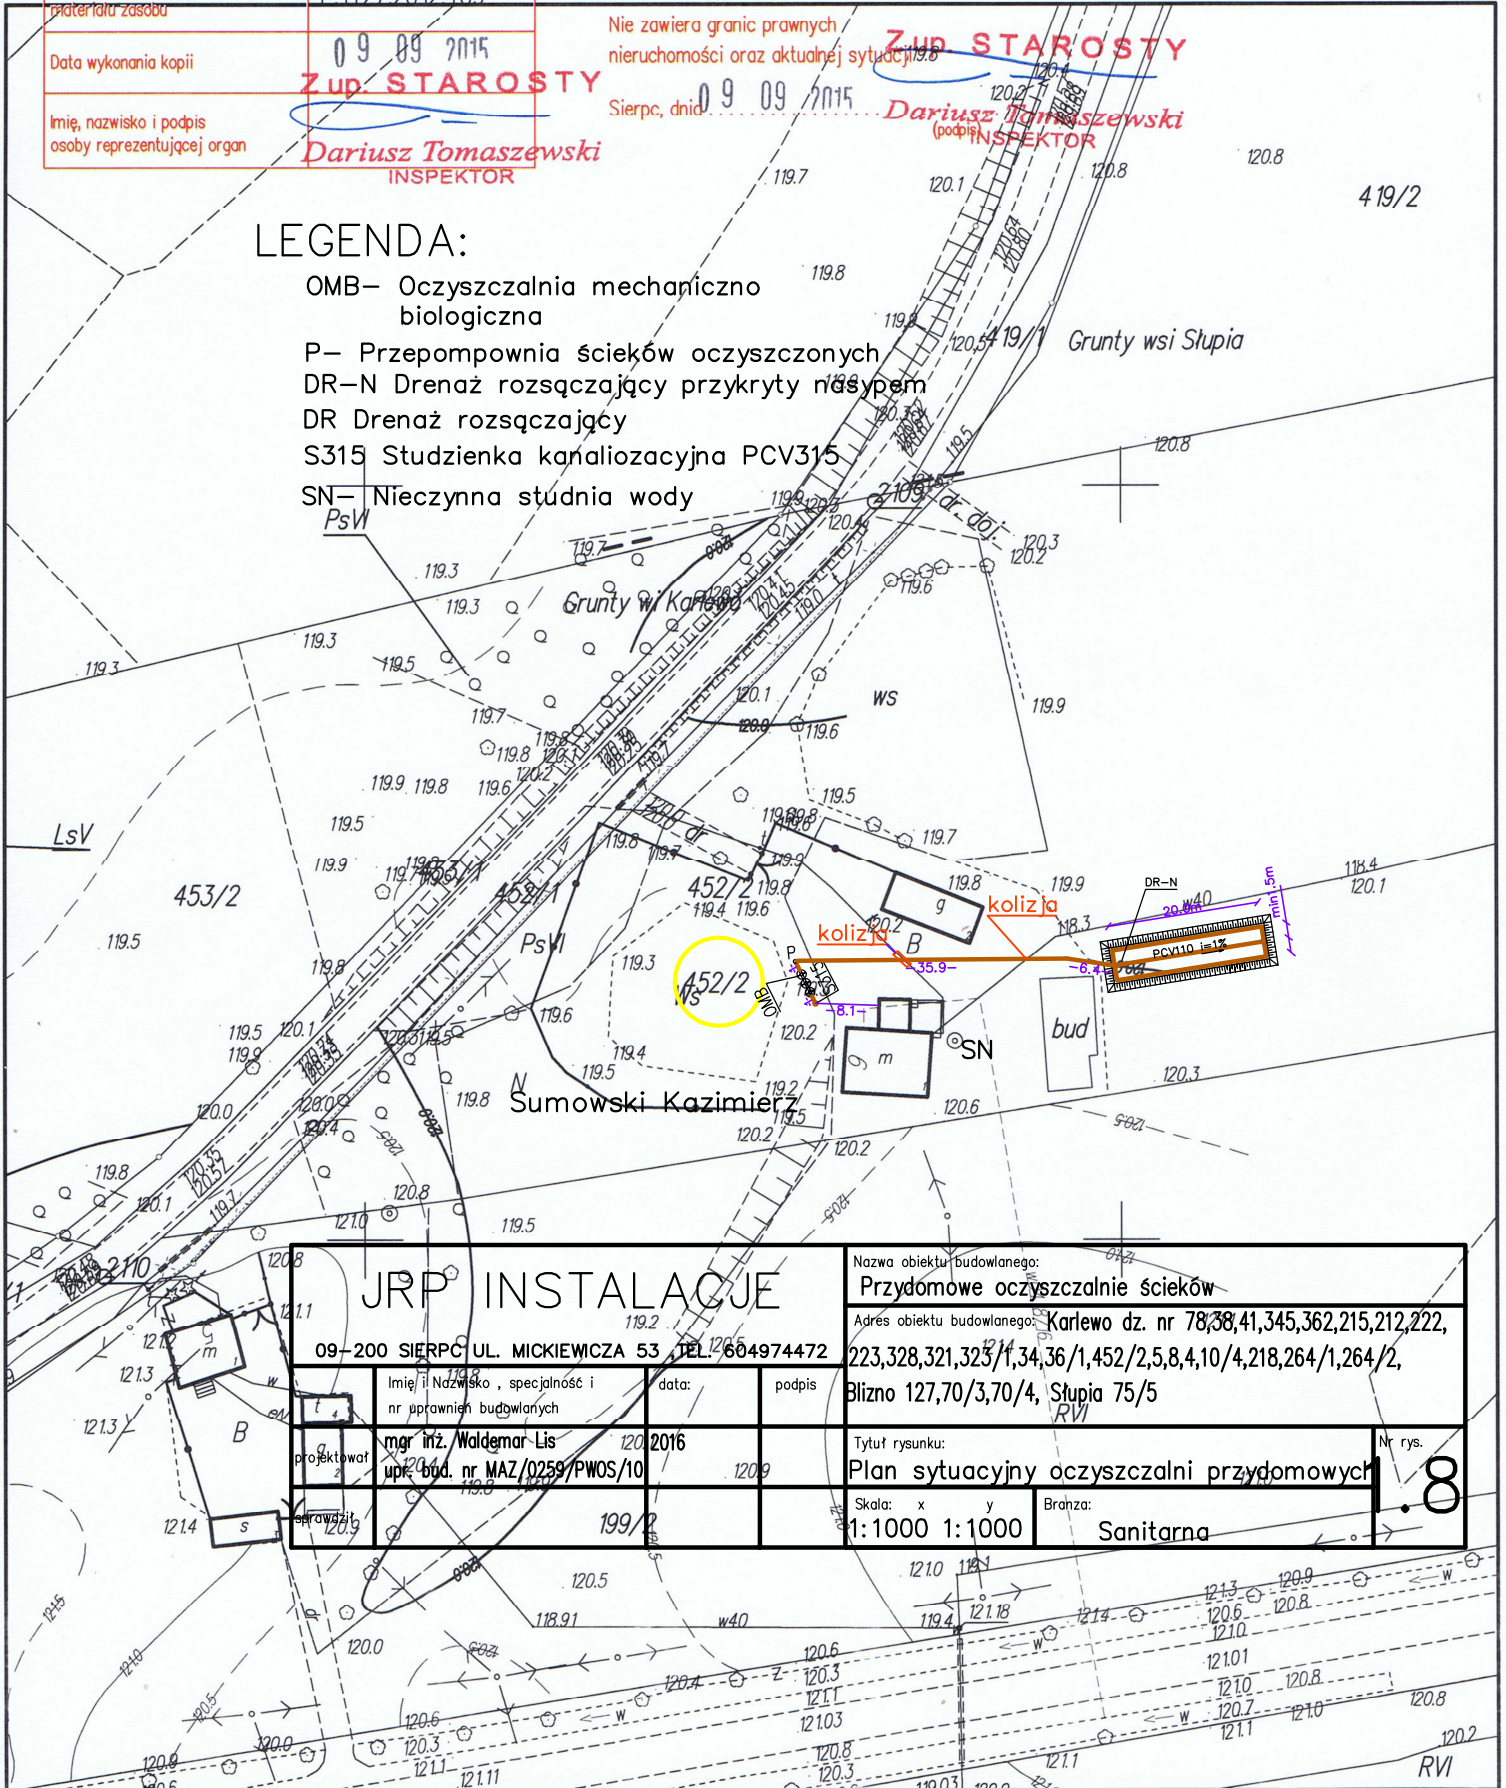

JRP INSTALACJE

09-200 SIERPEĆ UL. MICKIEWICZA 53 TEL. 604974472

Nazwa obiektu budowlanego:

Przydomowe oczyszczalnie ścieków

Adres obiektu budowlanego:

Karlewo dz. nr 78,38,41,345,362,215,212,222, 223,328,321,323/1,34,36/1,452/2,5,8,4,10/4,218,264/1,264/2, Blizno 127,70/3,70/4, Stupia 75/5

Imię i Nazwisko, specjalność i nr uprawnień budowlanych	data:	podpis
mgr inż. Waldemar Lis upr. bud. nr MAZ/0259/PWOS/10	12.01.2016	
projektował	199/2	
opracował		

Tytuł rysunku:

Plan sytuacyjny oczyszczalni przydomowych

Nr rys.

Skala: x y

1:1000 1:1000

Branża:

Sanitarna

