

# MAPA ZASADNICZA

Skala 1: 1000

woj. mazowieckie 14  
pow. sierpecki 1427  
gmina Szczutowo-142706 2  
obręb **Blizno**-142706\_2.0004  
działka 70/3

# 12

Poświadczam zgodność niniejszej kopii z treścią materiału państwowego zasobu geodezyjnego i kartograficznego	
Organ prowadzący państwowy zasób geodezyjny i kartograficzny	STAROSTA SIERPECKI
Nazwa materiału zasobu	MAPA ZASADNICZA
Identyfikator ewidencyjny materiału zasobu	P.1427.2012.409
Data wykonania kopii	09 09 2015
Imię, nazwisko i podpis osoby reprezentującej organ	<i>Dariusz Tomaszewski</i> INSPEKTOR

WYDANO DO CELÓW OPINIODAWCZYCH

Nie zawiera granic prawnych nieruchomości oraz aktualnej sytuacji


Z up. STAROSTY

Sierpiec, dnia 09 09 2015

*Dariusz Tomaszewski*  
(podpis) INSPEKTOR

## LEGENDA:

- OMB- Oczyszczalnia mechaniczno biologiczna
- P- Przepompownia ścieków oczyszczonych
- DR-N Drenaż rozsączający przykryty nasypem
- DR Drenaż rozsączający
- S315 Studzienka kanalizacyjna PCV315
- SN- Nieczynna studnia wody

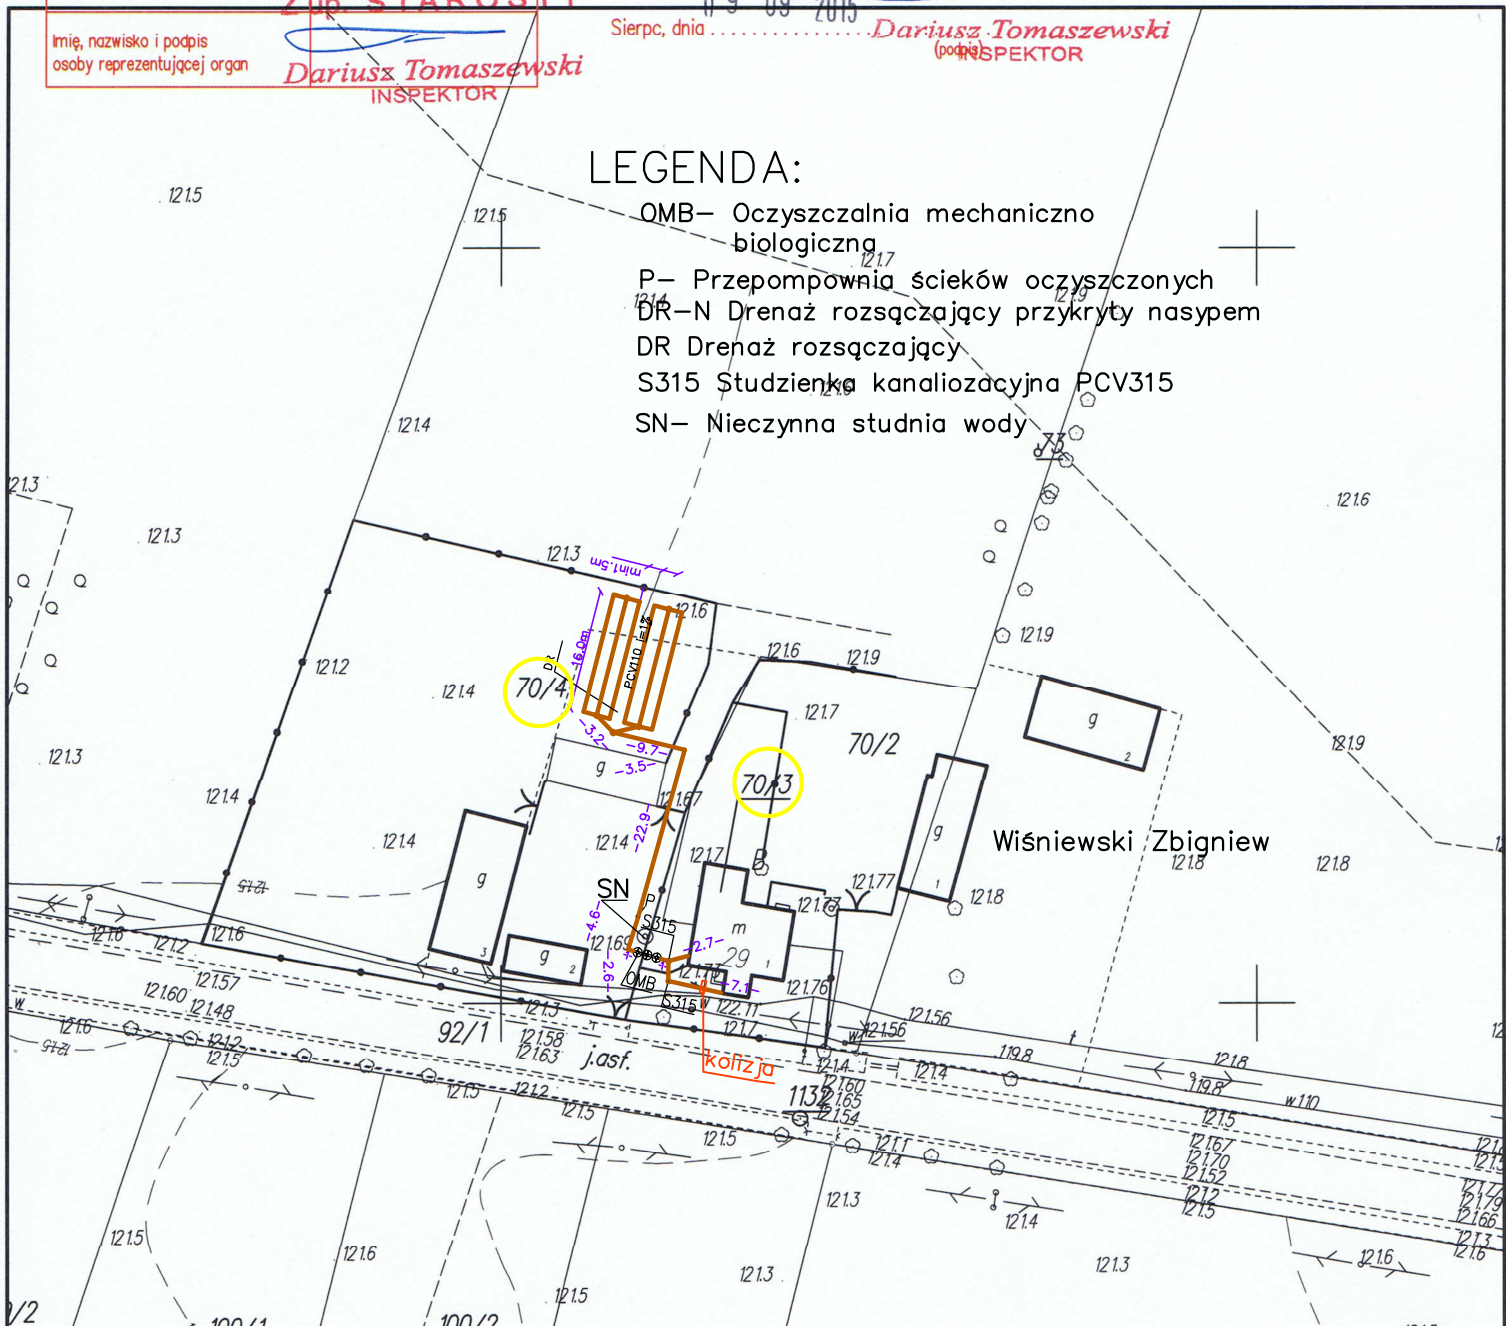

ZRP INSTALACJE		Nazwa obiektu budowlanego: Przysięgowe oczyszczalnie ścieków	
09-200-SIERPC UL. MICKIEWICZA 53 ,TEL. 604974472		Adres obiektu budowlanego: Karlewo dz. nr 78,38,41,345,362,215,212,222, 223,328,321,323/1,34,36/1,452/2,5,8,4,10/4,218,264/1,264/2, Blizno 127,70/3,70/4, Słupia 75/5	
Imię i Nazwisko , specjalność i nr uprawnień budowlanych	data:	26 podpis	Tytuł rysunku:
mgr inż. Waldemar Łis upr. bud. nr MAZ/0259/PWOS/10	2016		Plan sytuacyjny oczyszczalni przysięgowej
sprawdził			Skala: x y 1:1000 1:1000
			Branża: Sanitarna
			Nr rys. 1.12