



Przekrój oczyszczalni w przypadku odprowadzenia ścieków oczyszczonych do drenażu podziemnego (niski poziom wód gruntowych)

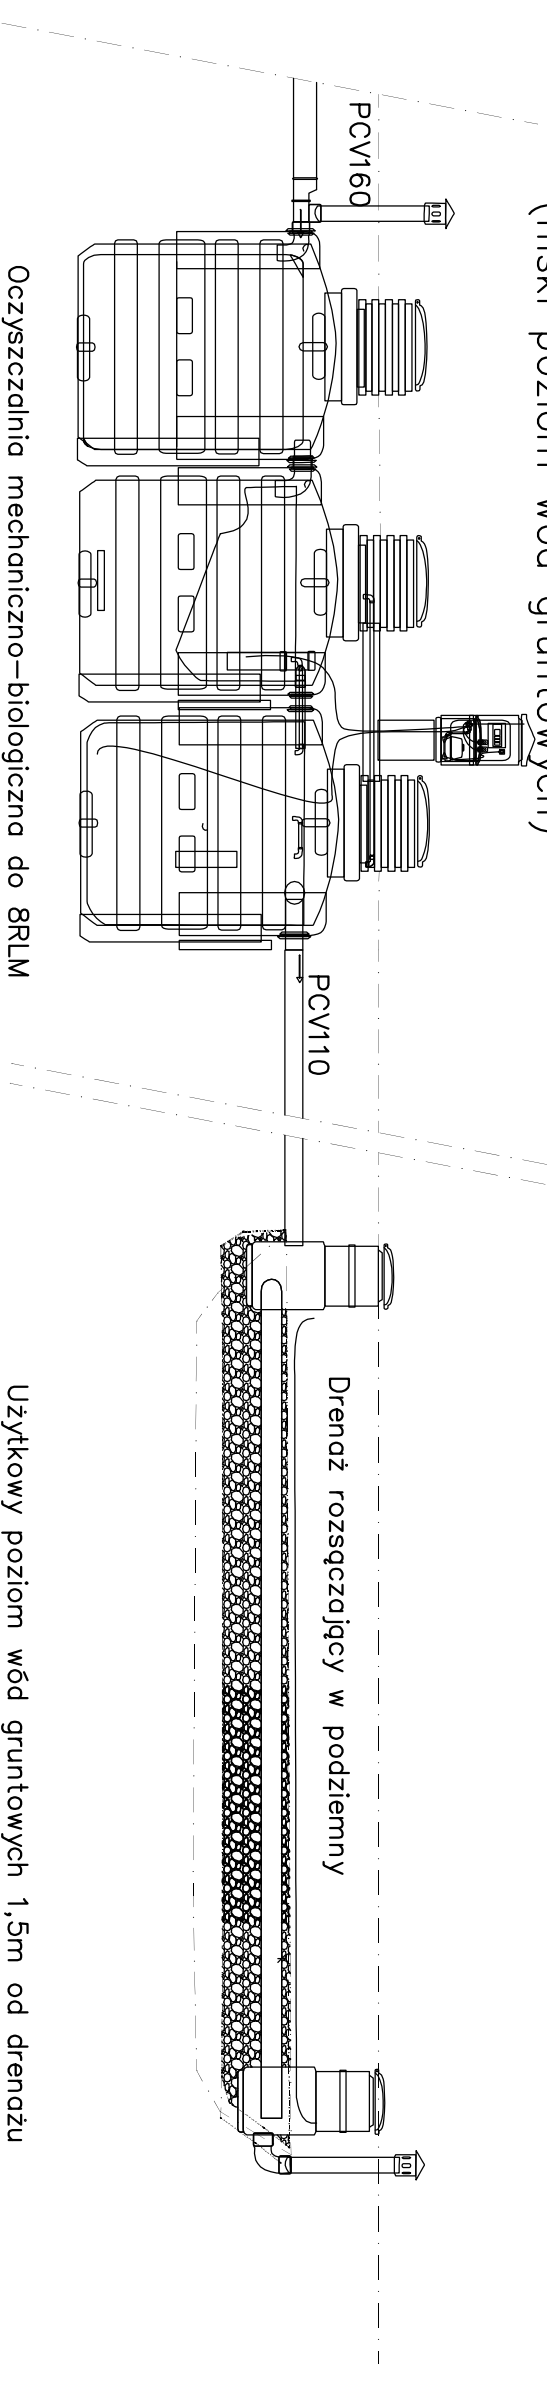

Oczyszczalnia mechaniczno-biologiczna do 8RLM

Użytkowy poziom wód gruntowych 1,5m od drenażu

Przekrój oczyszczalni w przypadku odprowadzenia ścieków oczyszczonych do drenażu w przykrytym nasypem (wysoki poziom wód gruntowych lub niekorzystny rodzaj gruntu w głębszych warstwach)

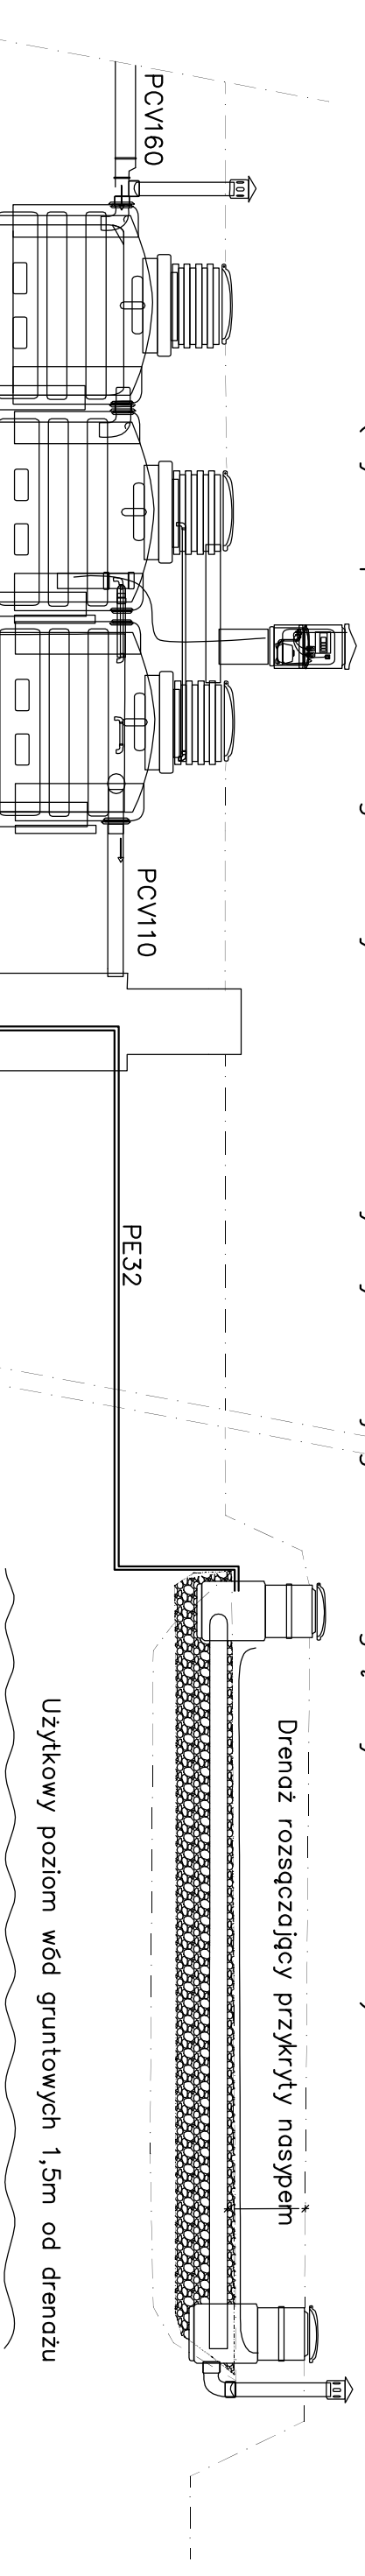

Oczyszczalnia mechaniczno-biologiczna do 8 RLM

Przepompownia ścieków oczyszczonych

Użytkowy poziom wód gruntowych 1,5m od drenażu

<b>JRP INSTALACJE</b>			
09-200 SIERPC UL. MICKIEWICZA 53 .TEL. 242755802			
imię i Nazwisko , specjalność i nr uprawnień budowlanych	data:	podpis	
<b>mgr inż. Waldemar Lis</b>	2015		
upr. bud. nr MAZ/0259/PWOS/10			
projektant			
sprawdził			
Nazwa obiektu budowlanego: <b>Przydomowe oczyszczalnie ścieków</b>		Adres obiektu budowlanego: <b>Kartowo dz. nr 78,38,41,345,362,215,212,222, 223,328,321,323/1,34,36/1,452/2,5,8,4,10/4,218,264/1,264/2, Blizno 127,70/3,70/4, Słupia 75/5</b>	
Tytuł rysunku: <b>przekrój schematyczny oczyszczalni</b>		Nr rys.:	
Skala: x	y	Brzoza:	<b>Sanitarna</b>
schemat			<b>2</b>