



Przekrój oczyszczalni w przypadku odprowadzenia ścieków oczyszczonych do drenażu podziemnego (niski poziom wód gruntowych)

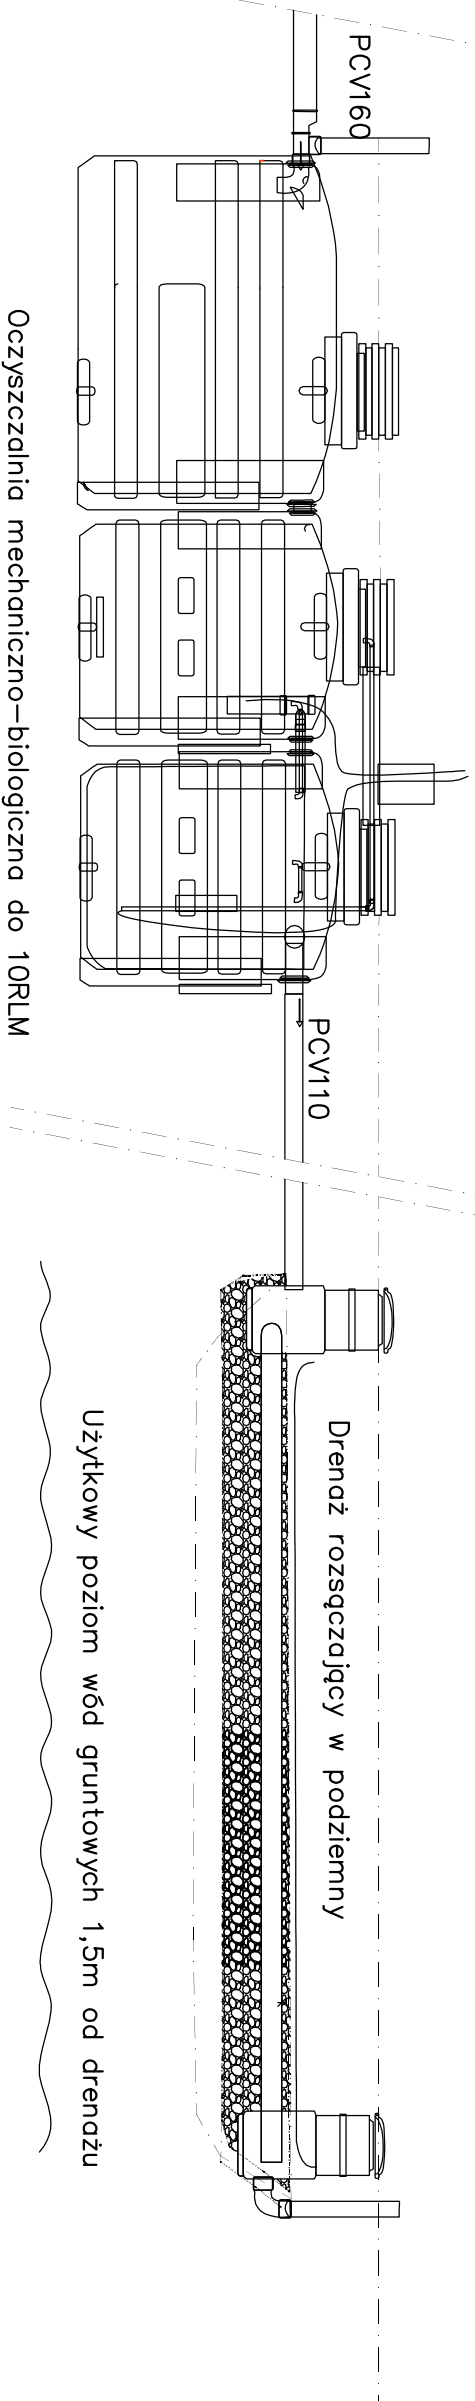

Przekrój oczyszczalni w przypadku odprowadzenia ścieków oczyszczonych do drenażu w nasypem (wysoki poziom wód gruntowych lub niekorzystny rodzaj gruntu w głębszych warstwach)

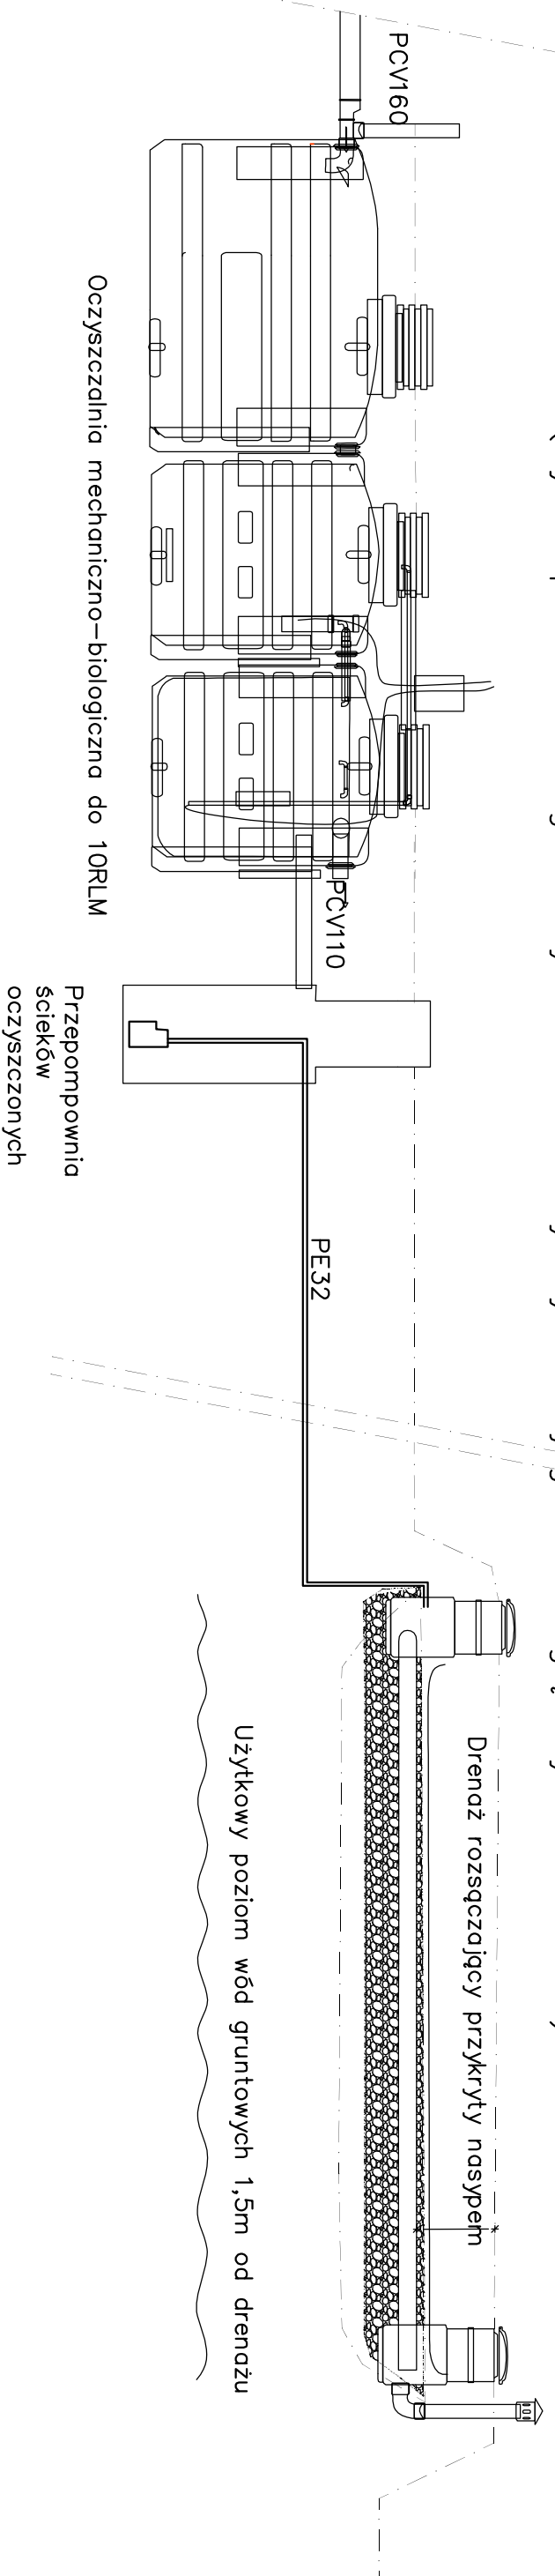

Oczyszczalnia mechaniczno-biologiczna do 10RLM

Przepompownia ścieków oczyszczonych

JRP INSTALACJE

09-200 SIERPC UL. MICKIEWICZA 53 .TEL. 242755802

Imię i Nazwisko , specjalność i nr uprawnień budowlanych

mgr inż. Waldemar Lis

upr. bud. nr MAZ/0259/PWOS/10

projektował

2015

Nazwa obiektu budowlanego:
Przydomowe oczyszczalnie ścieków

Adres obiektu budowlanego: **Karłowo dz. nr 78,38,41,345,362,215,212,222,**

223,328,321,323/1,34,36/1,452/2,5,8,4,10/4,218,264/1,264/2,

Blizno 127,70/3,70/4, Słupia 75/5

Tytuł rysunku:

Przekrój schematyczny oczyszczalni

Skala: x y

branża: **Sanitarna**

Nr rys.:

3