


Przekrój konstrukcyjny: droga gminna KR I

Skala 1:25

[wymiary w cm]

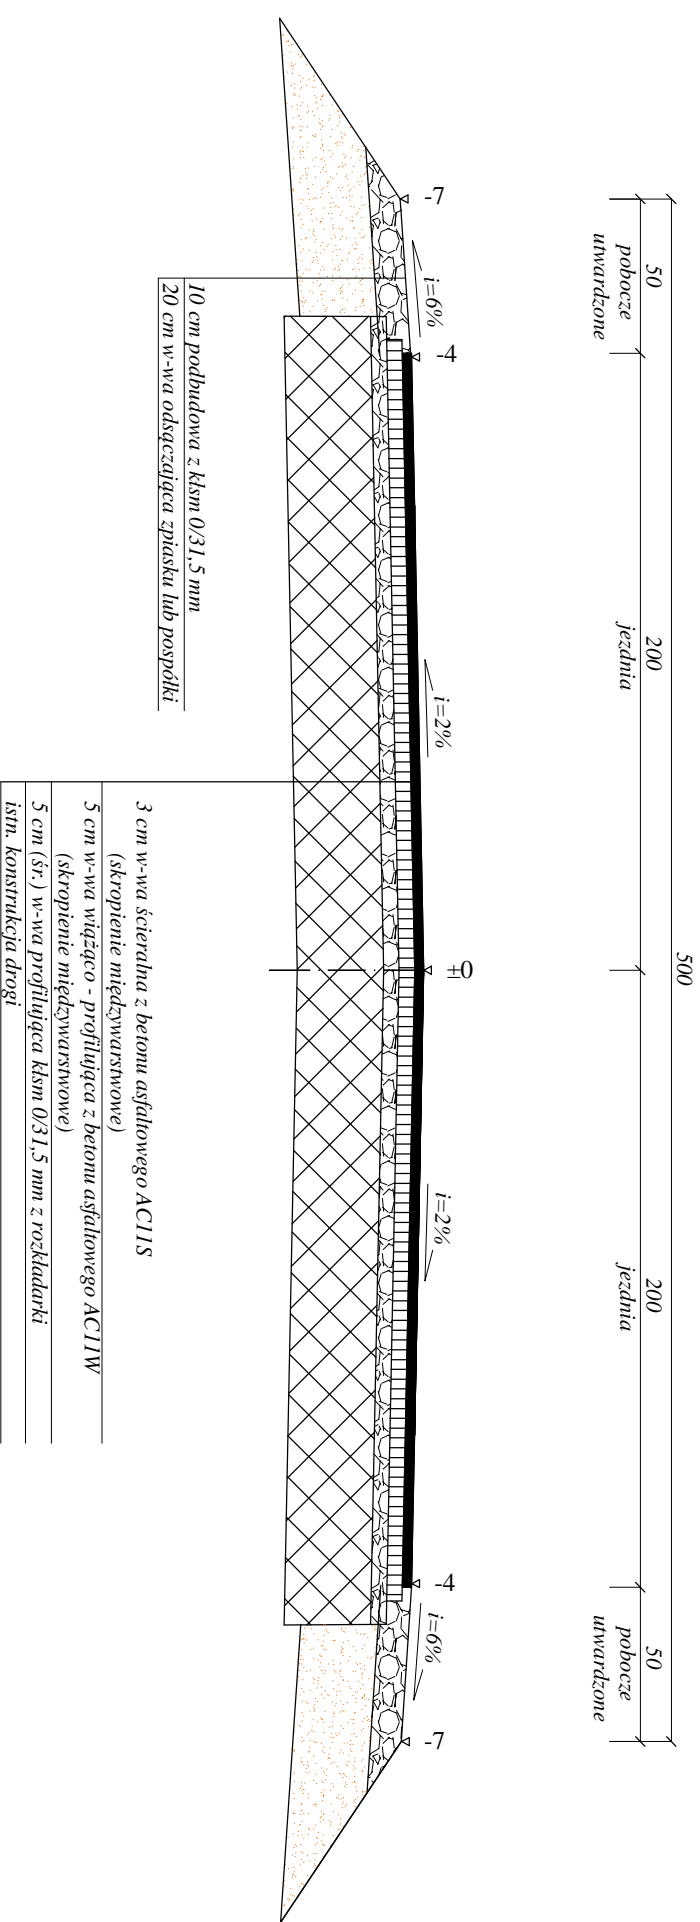

Rysunek	PRZEKRÓJ KONSTRUKCYJNY jezdni	Rys. nr 3.0
Zadanie	Remont drogi gminnej Matuszyn-Osówka ETAP I	Skala: 1:25
Inwestor	Gmina Szczutowo ul. Lipowa 5a, 09-227 Szczutowo	Data: 01.2018
Projektant	mgr inż. Agnieszka Chomka - branża drogową	WAM/0050/POOD/12