


Przekrój konstrukcyjny: droga gminna, zjazdu KR1

Skala 1:25
[wymiary w cm]

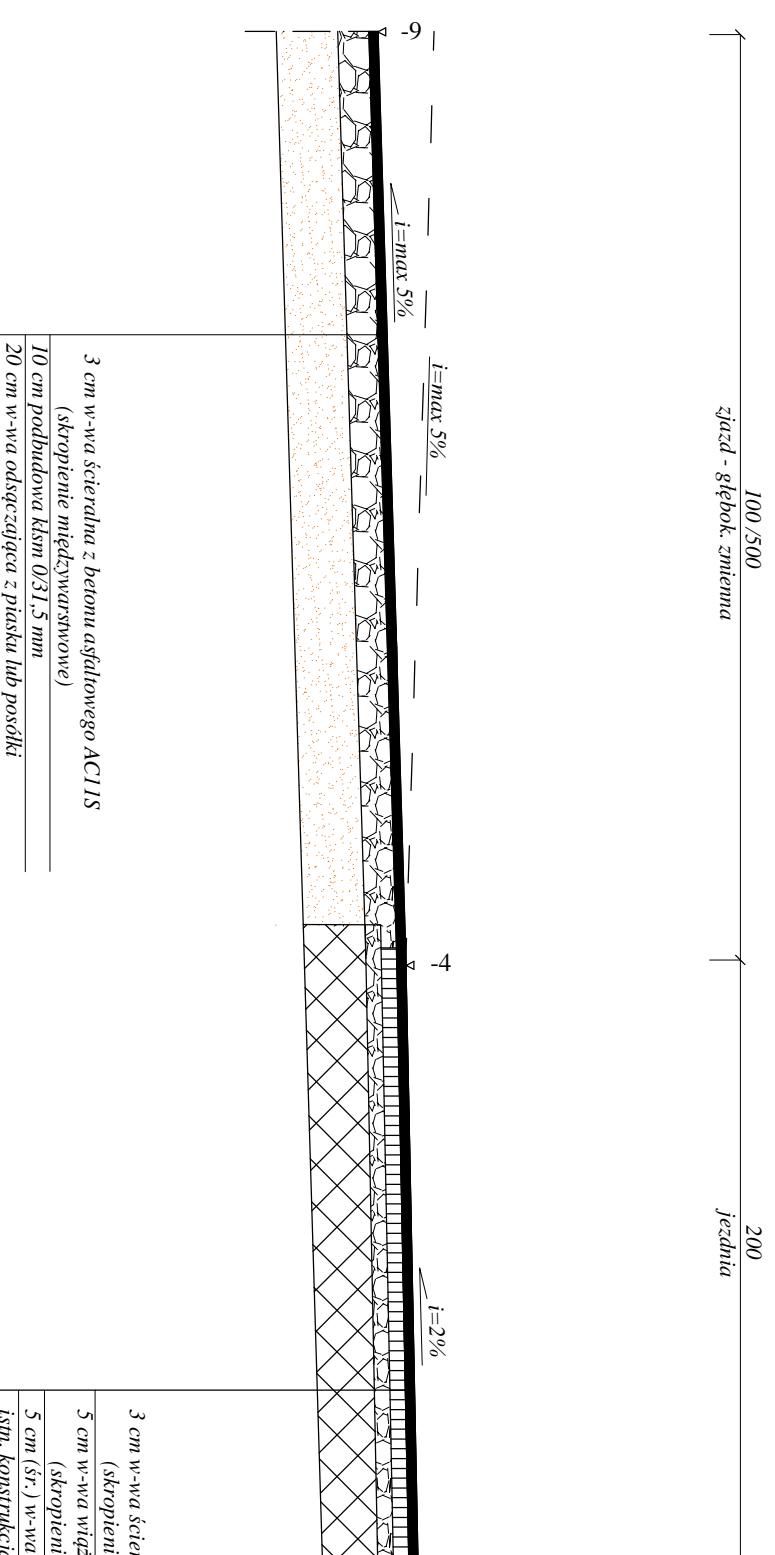

3 cm w-wa ściertalna z betonu asfaltowego AC11S
(skropienie międzywarstwowe)
10 cm podbudowa kłsm 0/31,5 mm
20 cm w-wa odsączająca z piasku lub posólki

3 cm w-wa ściertalna z betonu asfaltowego AC11S
(skropienie międzywarstwowe)
5 cm w-wa wiążąco - profilująca z betonu asfaltowego AC11W
(skropienie międzywarstwowe)
5 cm (sr.) w-wa profilująca kłsm 0/31,5 mm z rozkładarki
ism. konstrukcja drogi (naw. tłuczniowa, kamień łamany ok. 15 cm)

Uwagi:
Spadek podłużny zjazdu dopasować do istniejącego terenu.

Rysunek	PRZEKRÓJ KONSTRUKCYJNY zjazd	Rys. nr 3.1
Zadanie	Przebudowa drogi gminnej Matuszyn-Osówka ETAP II	Skala: 1:25
Inwestor	Gmina Szczutowo ul. Lipowa 5a, 09-227 Szczutowo	Data: 01.2018
Projektant	mgr inż. Agnieszka Chomka - branża drogowa	WAM/ 0050/POOD/12