


# Przekrój konstrukcyjny: droga gminna KR1

Skala 1:25  
[ wymiary w cm ]

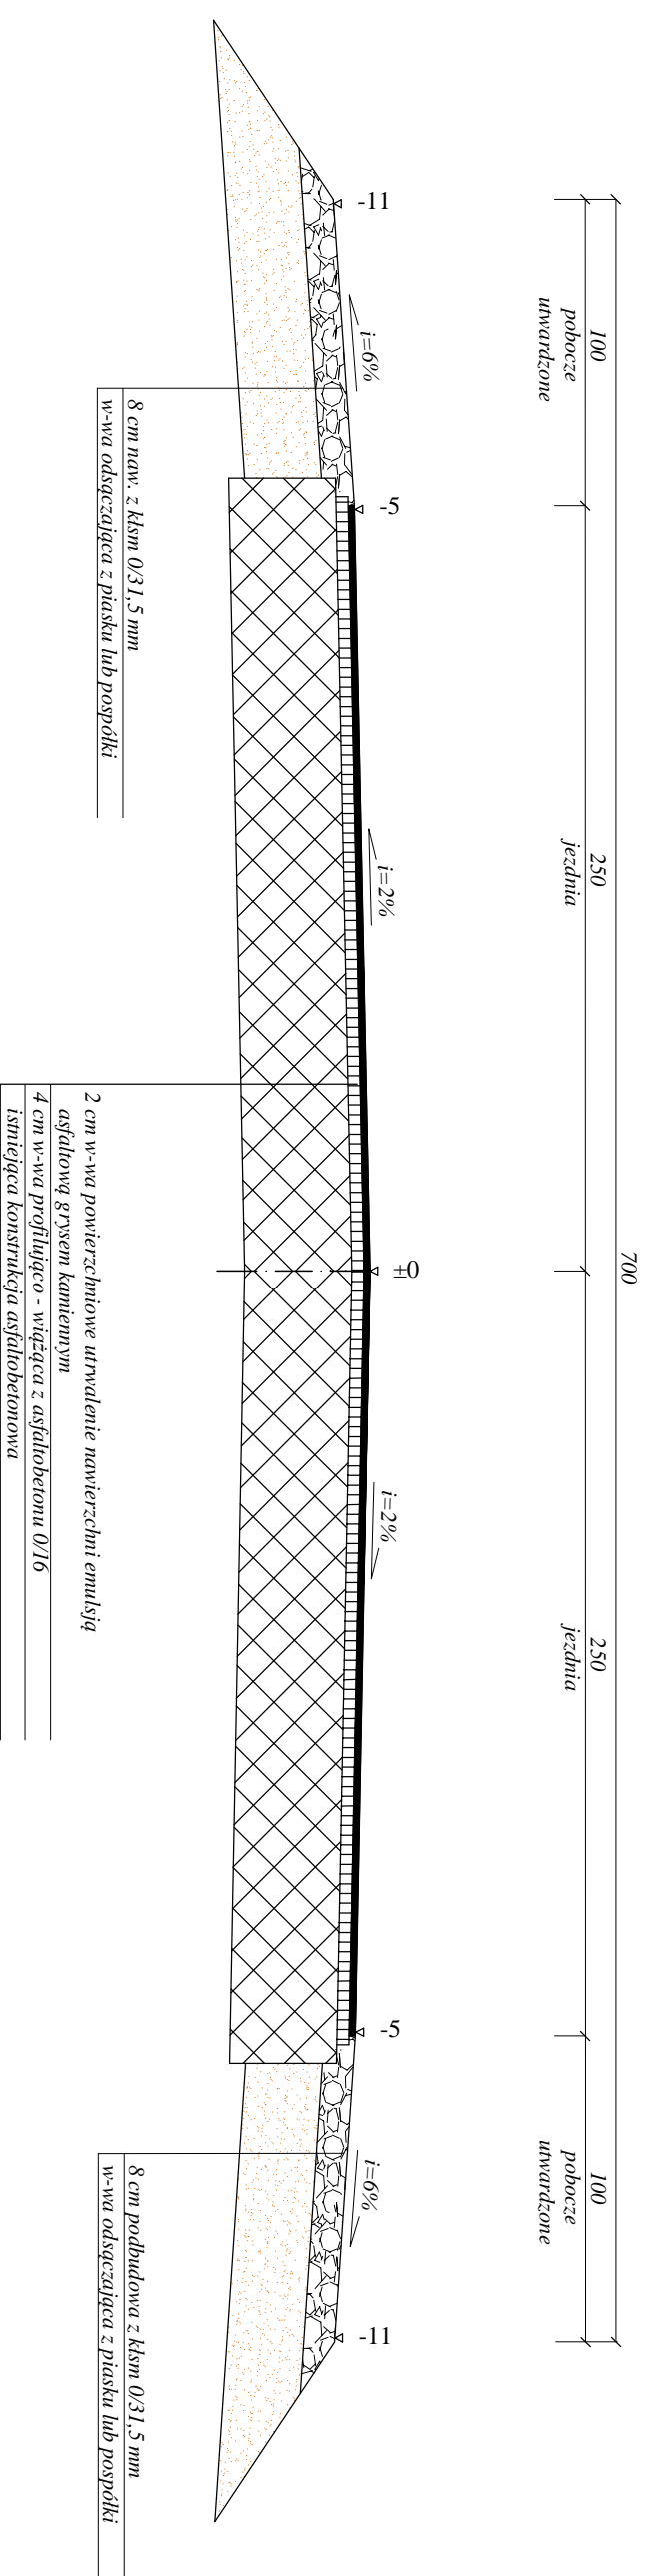

Rysunek	<b>PRZEKRÓJ KONSTRUKCYJNY jezdnie</b>	Rys. nr 2.0
Zadanie	<b>Remont drogi gminnej Grabal - Cisse ETAP I</b>	Skala: 1:25
Inwestor	Gmina Szczutowo ul. Lipowa 5a, 09-227 Szczutowo	Data: 03.2018
Projektant	mgr inż. Agnieszka Chomka - branża drogowa	WAM/ 0050/POOD/12