


Przekrój konstrukcyjny: droga gminna KR1

Skala 1:25
[wymiary w cm]

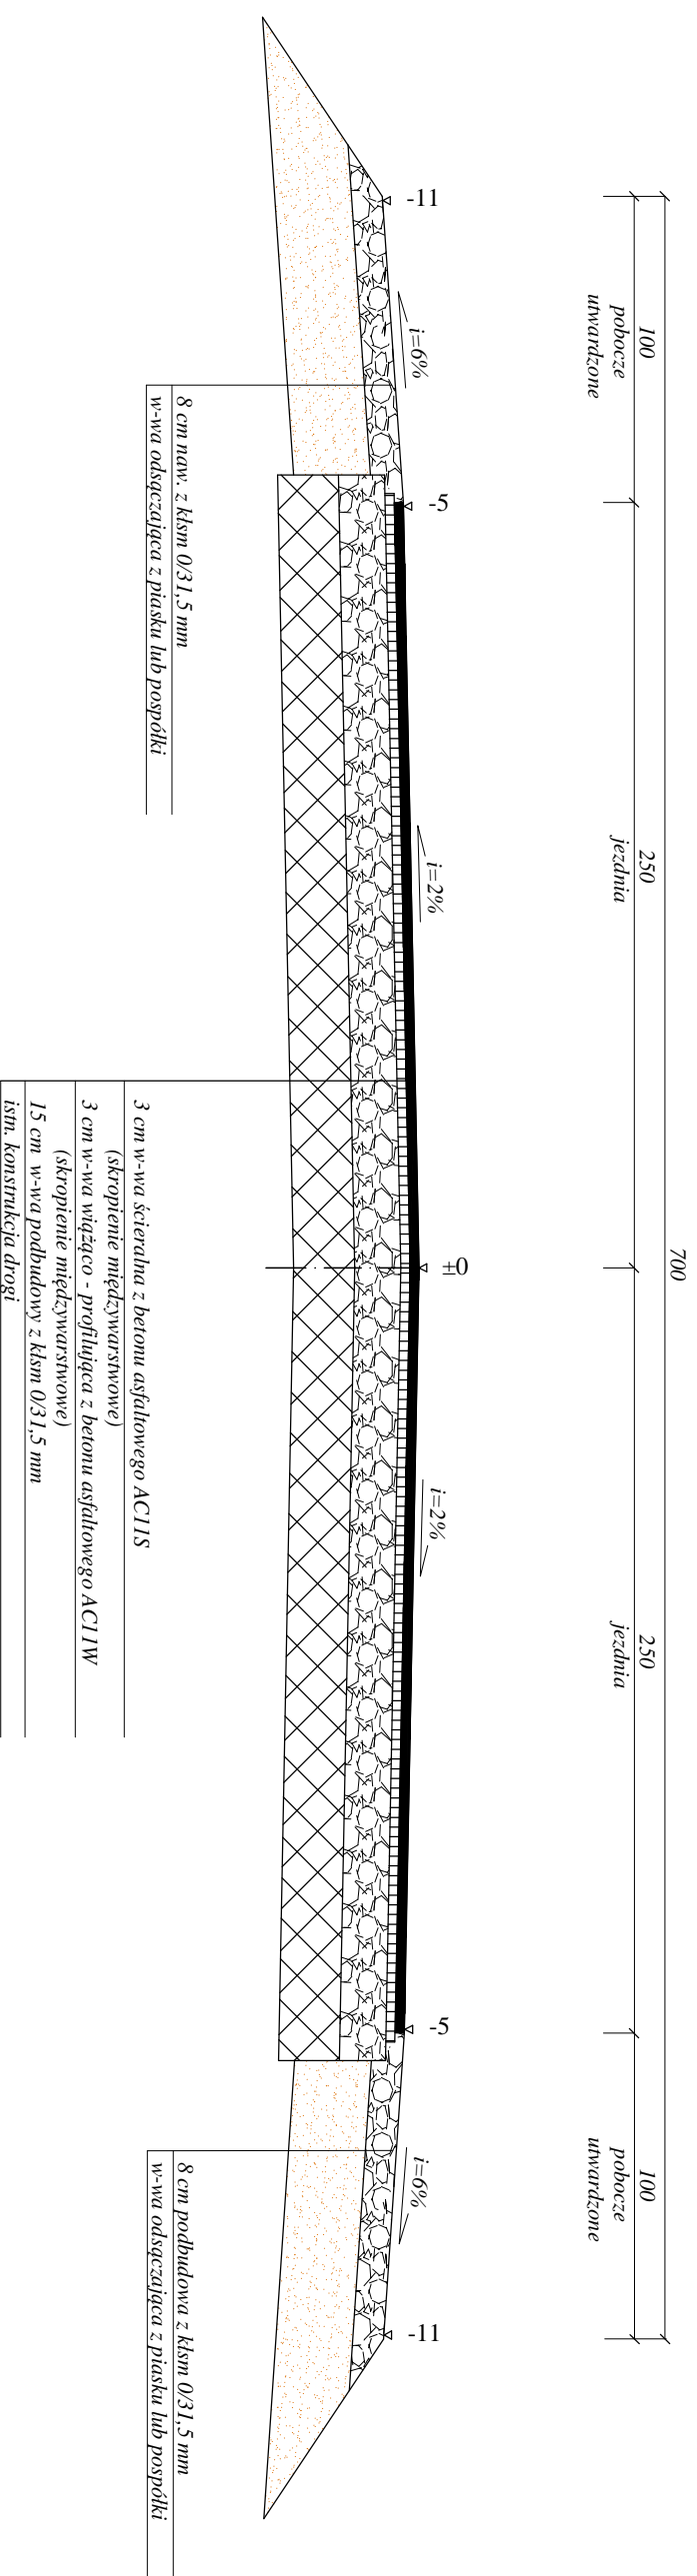

Rysunek	PRZEKRÓJ KONSTRUKCYJNY jezdni	Rys. nr 2.1
Zadanie	Przebudowa drogi gminnej Grabal - Cisse ETAP II <i>km 0+640 - 0+980</i>	Skala: 1:25
Investor	Gmina Szczutowo ul. Lipowa 5a, 09-227 Szczutowo	Data: 03.2018
Projektant	mgr inż. Agnieszka Chomka - branża drogowa	WAM/ 0050/POOD/12