


Przekrój konstrukcyjny: zjazdu

Skala 1:25

[wymiary w cm]

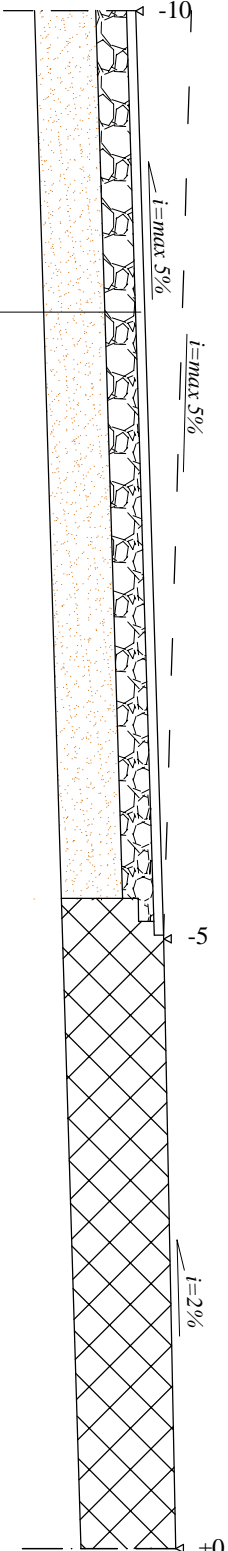

3 cm w-wa ścierna z betonu asfaltowego AC11S (skroplenie międzywarstwowe)
10 cm podbudowa kłsm 0/31,5 mm
20 cm w-wa odsączająca z piasku lub posólki

Uwagi:
Spadek podłużny zjazdu dopasować do istniejącego terenu.

Rysunek	PRZEKRÓJ KONSTRUKCYJNY zjazd		Rys., nr 3.0
Zadanie	Przebudowa drogi gminnej Grabal - Cisse ETAP III		Skala: 1:25
Inwestor	Gmina Szczutowo ul. Lipowa 5a, 09-227 Szczutowo		Data: 03.2018
Projektant	mgr inż. Agnieszka Chomka - branża drogowa	W.A.M./0050/POOD/12	