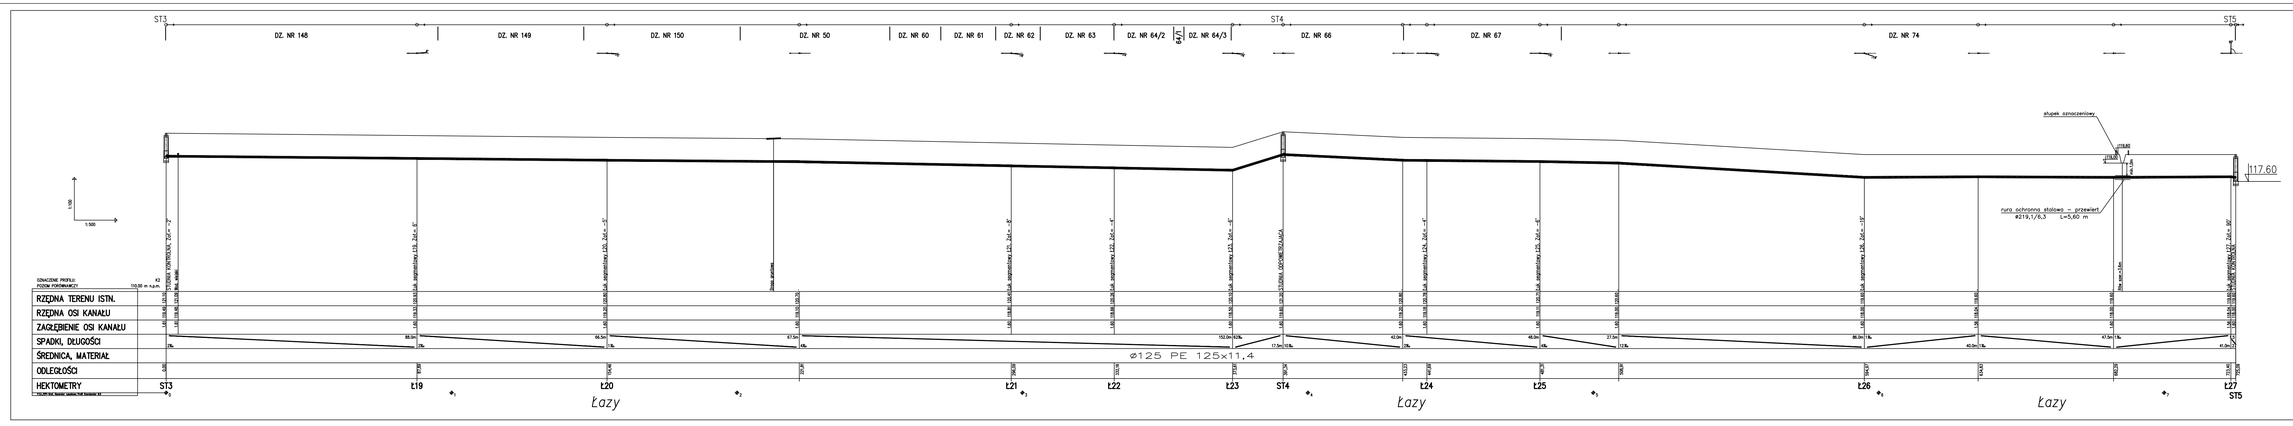

UWAGI:
Studzienki – wg rys. szczegółowego.

PROFILE KANALIZACJI TŁOCZNEJ
PROFIL NR 5
(z pompowni K2)

"ProEko" PRZEDSIĘBIORSTWO INŻYNIERSKIE spółka jawna

INWESTOR GMINA SZCZUTOWO, ul. Lipowa 5

Nazwa inwestycji: "BUDOWA SIECI KANALIZACJI SANITARNEJ NA TERENACH AGNIESZKOWO–ŁAZY–GÓJSK GM. SZCZUTOWO"

Faza	Obiekt	Nr rysunku
P.B.–W.	KANALIZACJA SANITARNA AGNIESZKOWO–ŁAZY–GÓJSK	26

Skala	Treść rys.	Ilość rys.
1:200	PROFILE KANALIZACJI TŁOCZNEJ PROFIL NR 5 (z pompowni K2)	42

Branża	FUNKCJA	IMIĘ I NAZWISKO	NR UPRAWNIEŃ	SPECJALNOŚĆ	PODPIS
W–K	Autor proj.	Dr. inż. Dariusz Lewandowska	KUP/0070/P005/15	instalacyjno-inżynieryjna	
Data 20.06.2016	Opracował	inż. Dawid Nocoń			
Nr archiw. 731/14	Sprawdził	inż. Kazimierz Karkowski	KI–B–7342–50/98	instalacyjno-inżynieryjna	

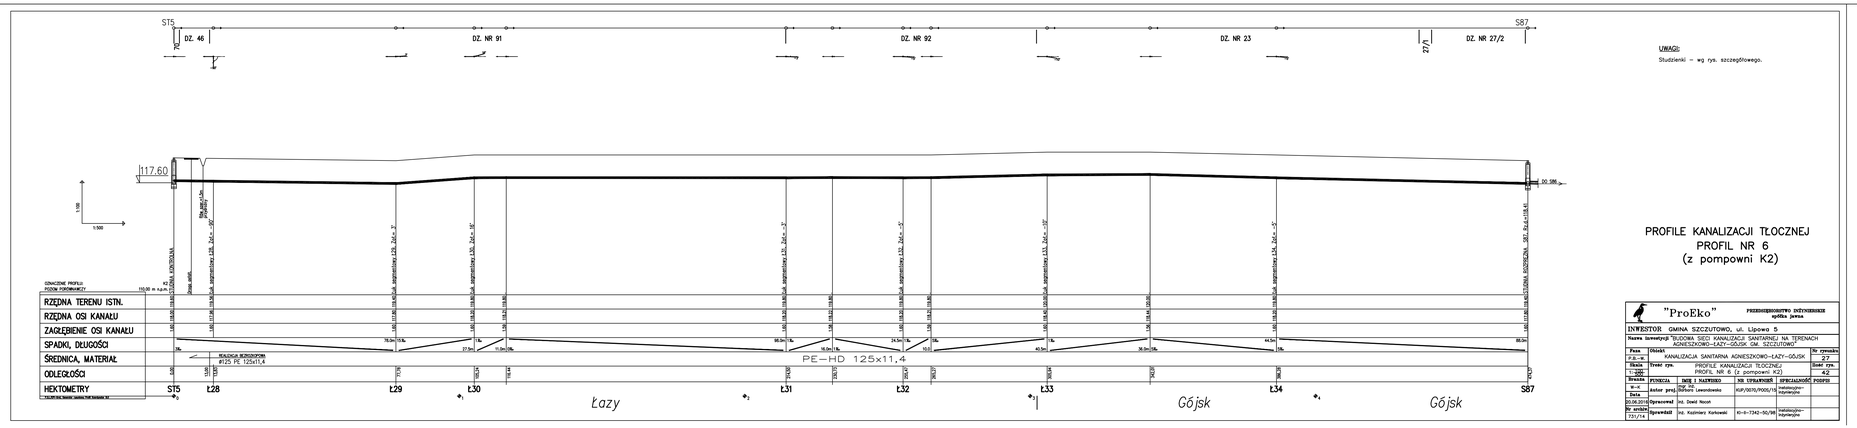

UWAGI:
Studzienki – wg rys. szczegółowego.

PROFILE KANALIZACJI TŁOCZNEJ
PROFIL NR 6
(z pompowni K2)

"ProEko" PRZEDSIĘBIORSTWO INŻYNIERSKIE spółka jawna

INWESTOR GMINA SZCZUTOWO, ul. Lipowa 5

Nazwa inwestycji: "BUDOWA SIECI KANALIZACJI SANITARNEJ NA TERENACH AGNIESZKOWO–ŁAZY–GÓJSK GM. SZCZUTOWO"

Faza	Obiekt	Nr rysunku
P.B.–W.	KANALIZACJA SANITARNA AGNIESZKOWO–ŁAZY–GÓJSK	27

Skala	Treść rys.	Ilość rys.
1:200	PROFILE KANALIZACJI TŁOCZNEJ PROFIL NR 6 (z pompowni K2)	42

Branża	FUNKCJA	IMIĘ I NAZWISKO	NR UPRAWNIEŃ	SPECJALNOŚĆ	PODPIS
W–K	Autor proj.	Dr. inż. Dariusz Lewandowska	KUP/0070/P005/15	instalacyjno-inżynieryjna	
Data 20.06.2016	Opracował	inż. Dawid Nocoń			
Nr archiw. 731/14	Sprawdził	inż. Kazimierz Karkowski	KI–B–7342–50/98	instalacyjno-inżynieryjna	