

MAPA ZASADNICZA

Skala 1: 1000

10 woj. mazowieckie 14
pow. sierpecki 1427
gmina Szczutowo-142706_2
obręb Białasy-142706_2.0002
działka 136

Poświadczam zgodność niniejszej kopii z treścią materiału państwowego zasobu geodezyjnego i kartograficznego

Organ prowadzący państwowy zasób geodezyjny i kartograficzny STAROSTA SIERPECKI

Nazwa materiału zasobu MAPA ZASADNICZA


Identyfikator ewidencyjny materiału zasobu P.1427.2012.409

Data wykonania kopii 07.07.2015

Imię, nazwisko i podpis osoby reprezentującej organ
Dariusz Tomaszewski
INSPEKTOR

WYDANO DO CELÓW OPINIODAWCZYCH

Nie zawiera granic prawnych nieruchomości oraz aktualnej sytuacji Sierpc, dnia 07.07.2015

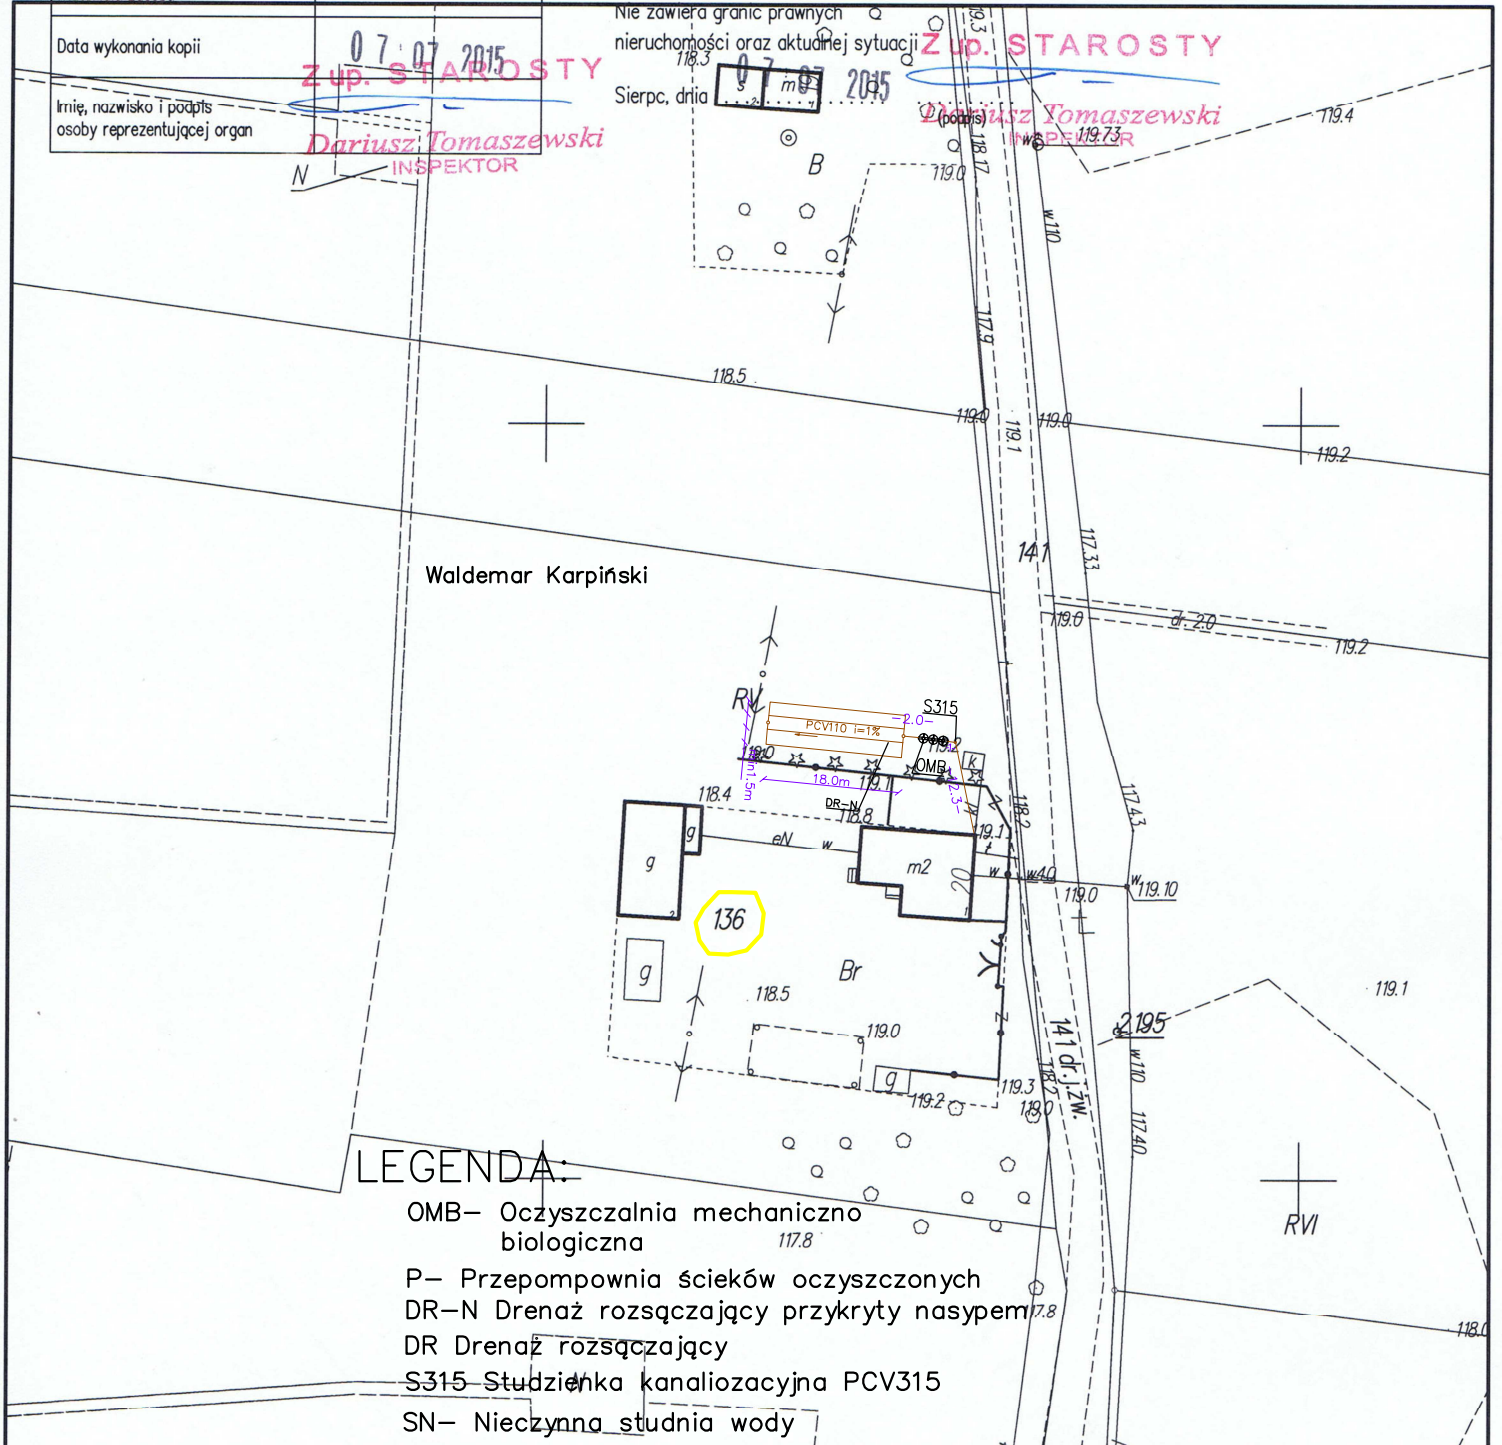

LEGENDA:

- OMB- Oczyszczalnia mechaniczno biologiczna
- P- Przepompownia ścieków oczyszczonych
- DR-N Drenaż rozsączający przykryty nasypem
- DR Drenaż rozsączający
- S315- Studzienka kanalizacyjna PCV315
- SN- Nieczynna studnia wody

137

JRP INSTALACJE				Nazwa obiektu budowlanego: Przydomowe oczyszczalnie ścieków	
				Adres obiektu budowlanego: Białasy dz. nr 3,100,26,28,32,124/2,198/1, 99/2,121/1,59/3,59/4,140/4,136,143/1,231/7,229,212/2,199/1,37,38 242/2,226/3	
09-200 SIERPC UL. MICKIEWICZA 53 ,TEL. 604974472				Tytuł rysunku: Plan sytuacyjny oczyszczalni przydomowych	
Imię i Nazwisko , specjalność i nr uprawnień budowlanych mgr inż. Waldemar Lis upr. bud. nr MAZ/0259/PWOS/10		data: 2015.116.9		Nr rys. 1.10	
sprawdził				Skala: x 1:1000 1:1000 Branża: Sanitarna	