

MAPA ZASADNICZA

Skala 1: 1000

11


woj. mazowieckie 14
pow. sierpecki 1427
gmina Szczutowo-142706_2
obręb Białasy-142706_2.0002
działka 143/1

Poświadczam zgodność niniejszej kopii z treścią materiału państwowego zasobu geodezyjnego i kartograficznego	
Organ prowadzący państwowy zasób geodezyjny i kartograficzny	STAROSTA SIERPECKI
Nazwa materiału zasobu	MAPA ZASADNICZA
Identyfikator ewidencyjny materiału zasobu	P.1427.2012.409
Data wykonania kopii	07.07.2015
Imię, nazwisko i podpis osoby reprezentującej organ	<i>Dariusz Tomaszewski</i> INSPEKTOR

WYDANO DO CELÓW OPINIODAWCZYCH
Nie zawiera granic prawnych nieruchomości oraz aktualnej sytuacji

Sierpc, dnia 07.07.2015

Dariusz Tomaszewski
INSPEKTOR

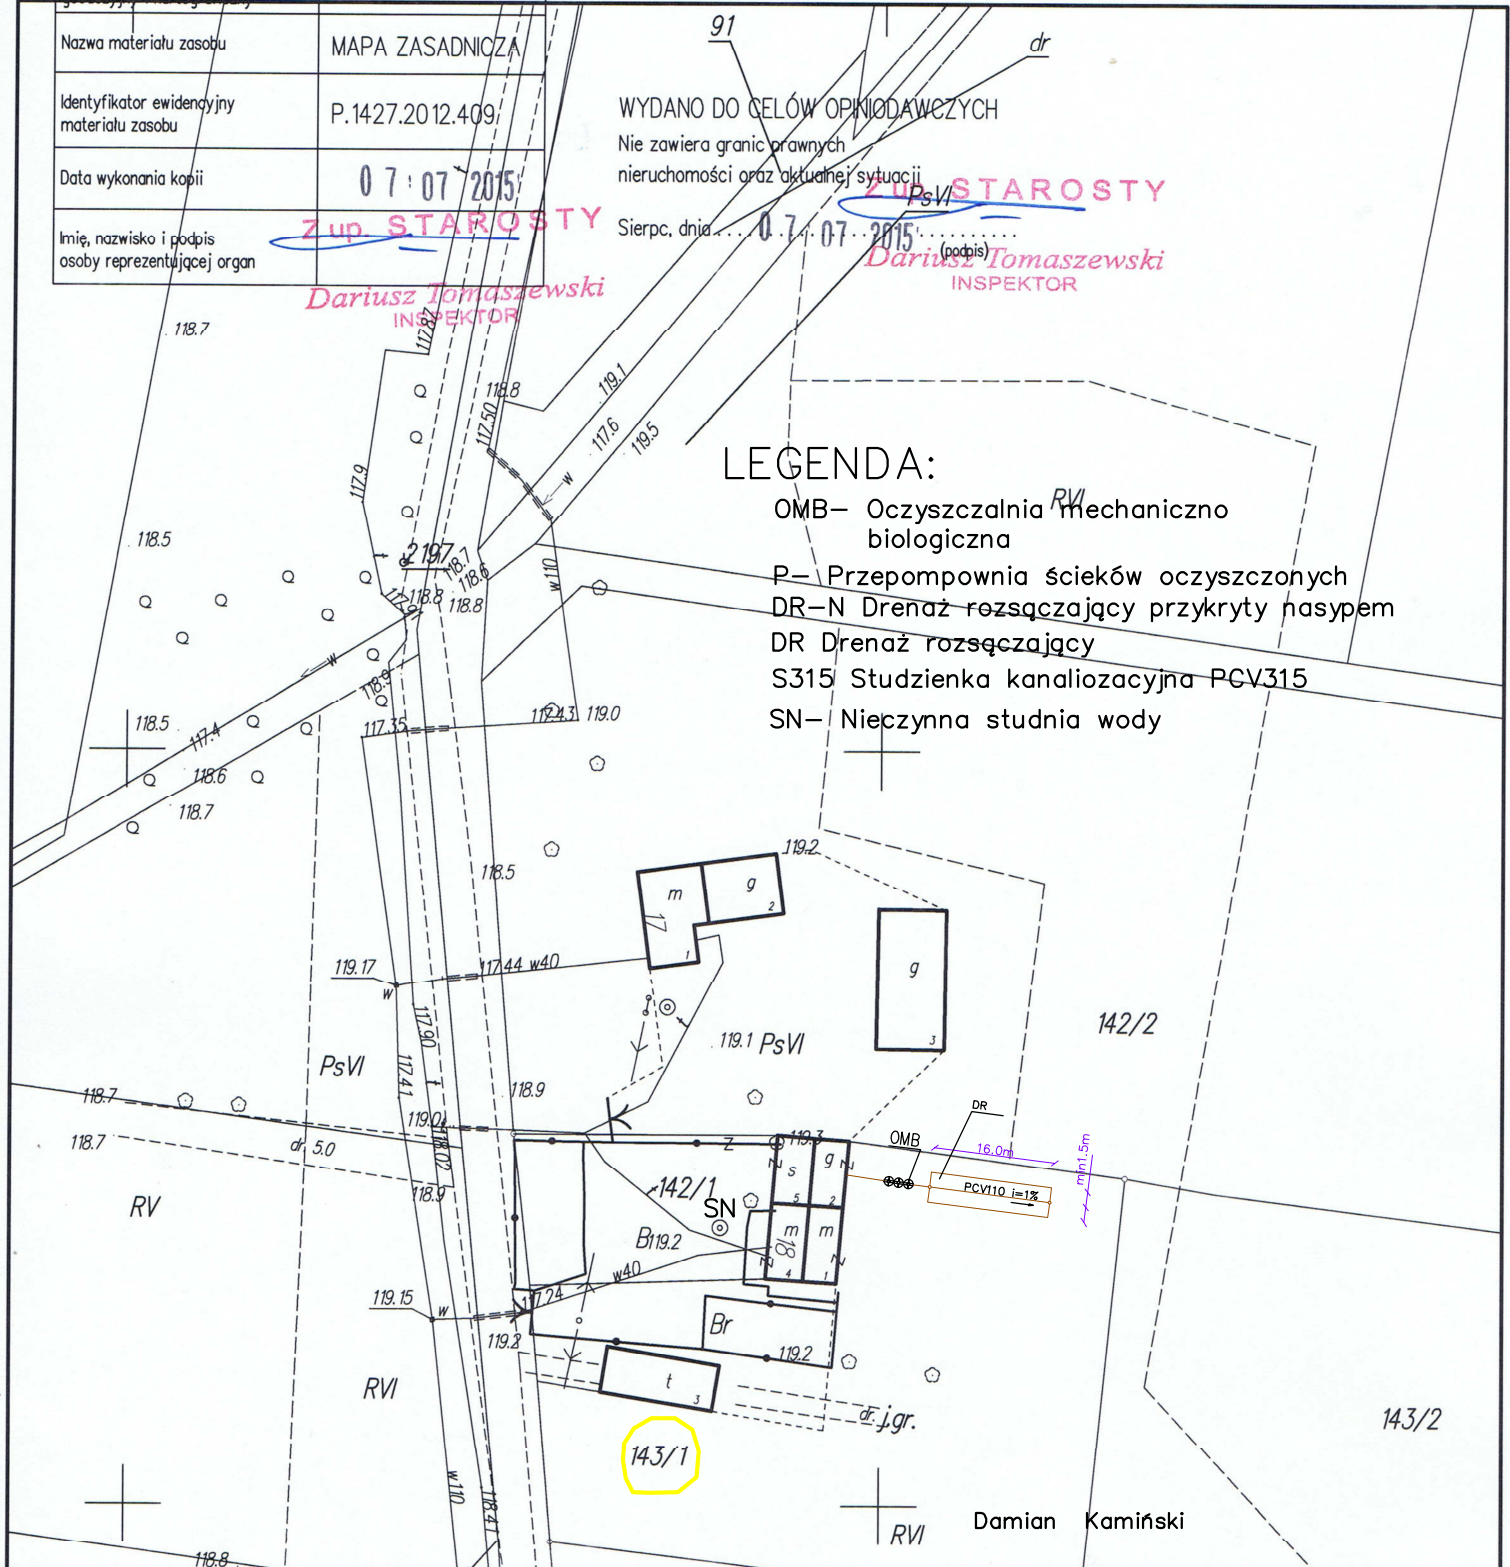

LEGENDA:

- OMB- Oczyszczalnia mechaniczno biologiczna
- P- Przepompownia ścieków oczyszczonych
- DR-N Drenaż rozsączający przykryty nasypem
- DR Drenaż rozsączający
- S315 Studzienka kanalizacyjna PCV315
- SN- Nieczynna studnia wody

JRP INSTALACJE				Nazwa obiektu budowlanego: Przydomowe oczyszczalnie ścieków	
09-200 SIERPŚ UL. MICKIEWICZA 53, TEL. 604974472				Adres obiektu budowlanego: Białasy dz. nr 3,100,26,28,32,124/2,198/1, 99/2,121/1,59/3,59/4,140/4,136,143/1,231/7,229,212/2,199/1,37,38 242/2,226/3	
projektował	mgr inż. Waldemar Lis upr. bud. nr MAZ/0259/PWOS/10	data:	2015	Tytuł rysunku:	Plan sytuacyjny oczyszczalni przydomowej
sprawił				Skala: x y	1: 1000 1: 1000
				Branża:	Sanitarna
					Nr rys.
					1.11