

# MAPA ZASADNICZA

Skala 1: 1000

# 14

woj. mazowieckie 14  
pow. sierpecki 1427  
gmina Szczutowo-142706\_2  
obręb Białasy-142706\_2.0002  
działka 212/2

Poświadczam się zgodność niniejszej kopii z treścią materiału państwowego zasobu geodezyjnego i kartograficznego Organ prowadzący państwowy zasób geodezyjny i kartograficzny Nazwa materiału zasobu Identyfikator ewidencyjny materiału zasobu Data wykonania kopii Imię, nazwisko i podpis osoby reprezentującej organ	STAROSTA SIERPECKI MAPA ZASADNICZA P.1427.2012.409 07 07 2015 Dariusz Tomaszewski INSPEKTOR
---	--

WYDANO DO CELÓW OPINIOWYCH


Nie zawiera granic prawnych

nieruchomości, oraz aktualnej sytuacji

Sierpiec, dnia 07 07 2015

ZUP. STAROSTY

Dariusz Tomaszewski  
INSPEKTOR

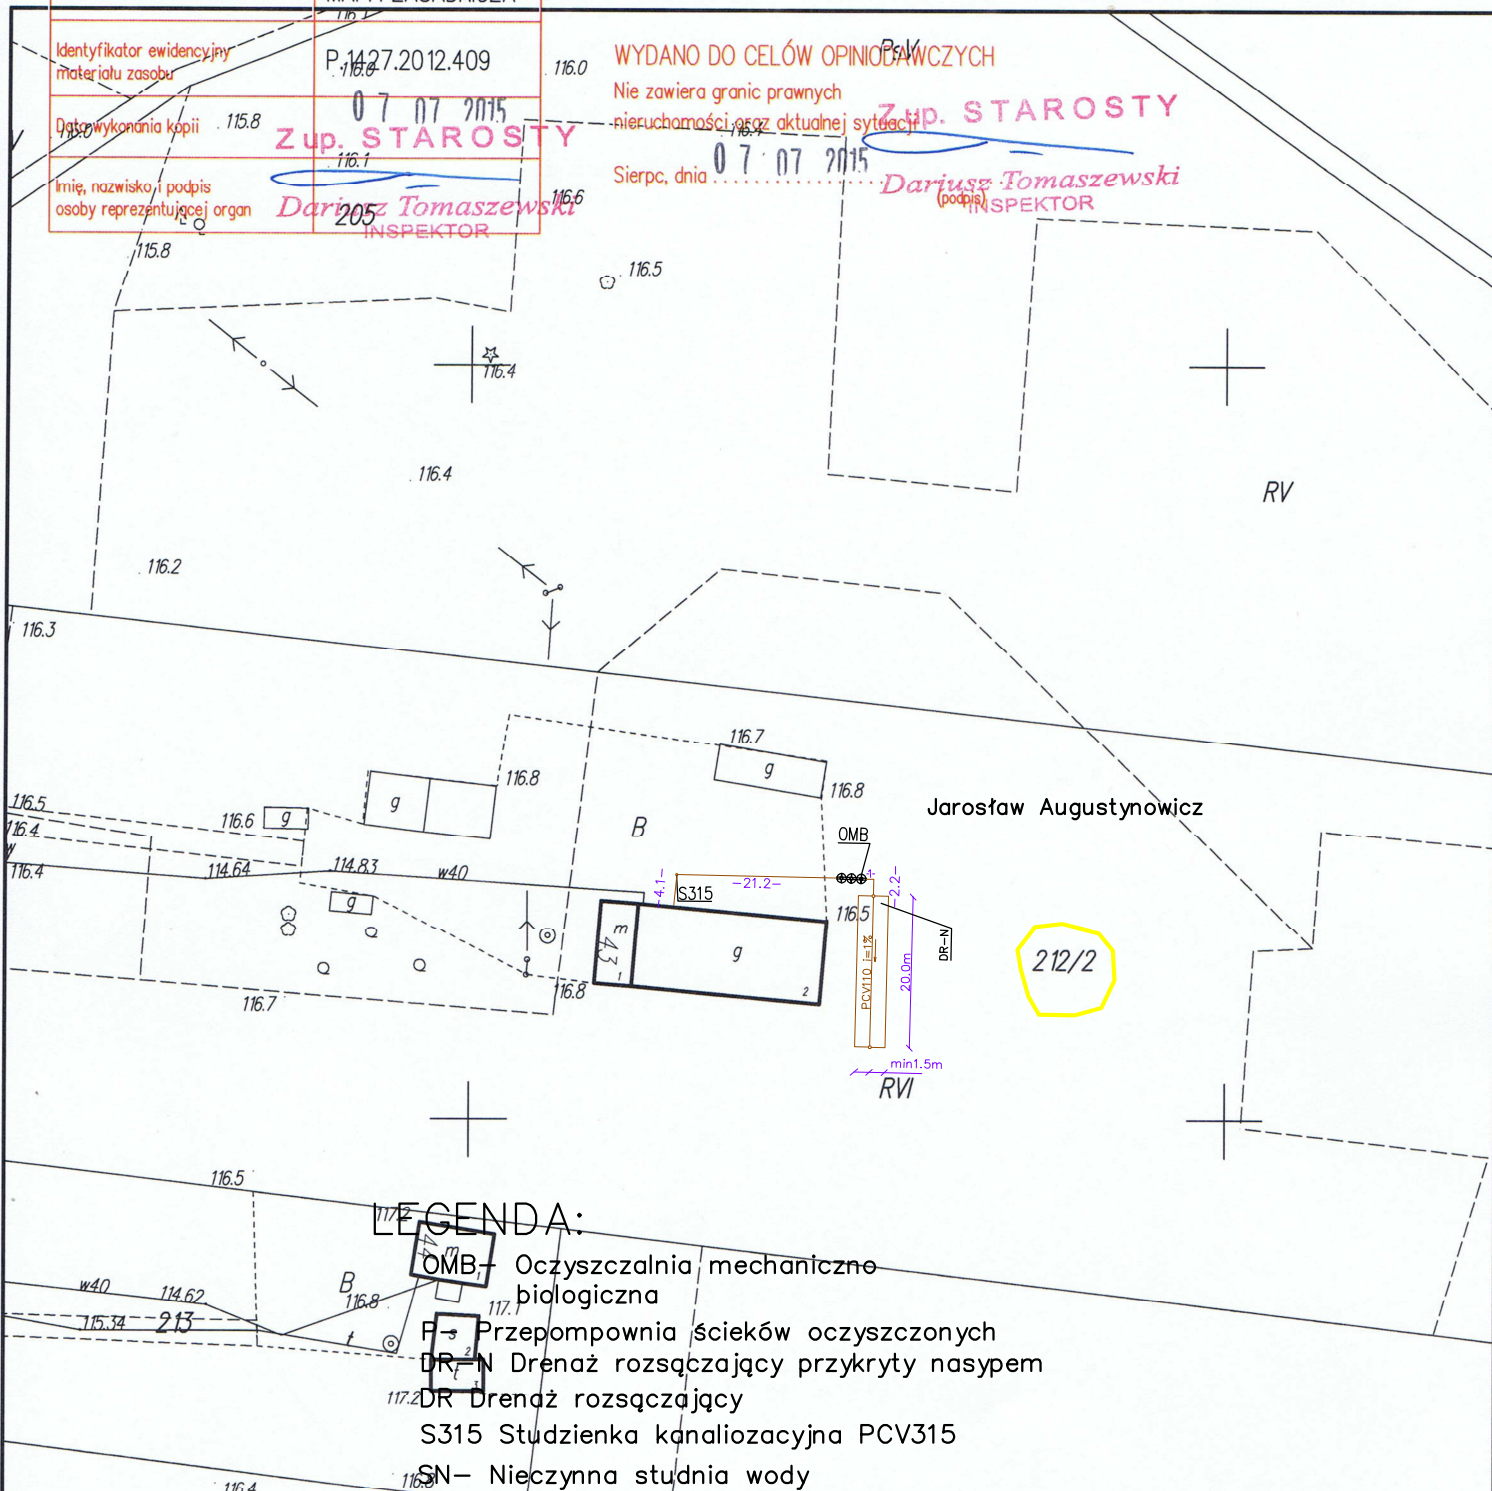

## LEGENDA:

- OMB - Oczyszczalnia mechaniczno biologiczna
- F - Przepompownia ścieków oczyszczonych
- DR-N - Drenaż rozsączający przykryty nasypem
- DR - Drenaż rozsączający
- S315 - Studzienka kanalizacyjna PCV315
- SN - Nieczynna studnia wody

<b>JRP INSTALACJE</b>				Nazwa obiektu budowlanego: <b>Przydomowe oczyszczalnie ścieków</b>	
09-200 SIERPC UL. MICKIEWICZA 53 ,TEL. 604974472				Adres obiektu budowlanego: <b>Białasy dz. nr 3,100,26,28,32,124/2,198/1, 99/2,121/1,59/3,59/4,140/4,136,143/1,231/7,229,212/2,199/1,37,38 242/2,226/3</b>	
Imię i Nazwisko , specjalność i nr uprawnień budowlanych	data:	podpis	Tytuł rysunku: <b>Plan sytuacyjny oczyszczalni przydomowych</b>		
mgr inż. Waldemar Lis upr. bud. nr MAZ/0259/PWOS/10	2015		Nr rys. <b>1.14</b>		
sprowadził			Skala: x y 1: 1000 1: 1000	Branża: <b>Sanitarna</b>	