

MAPA ZASADNICZA

Skala 1: 1000

15

woj. mazowieckie 14
 pow. sierpecki 1427
 gmina Szczutowo-142706_2
 obręb Białasy-142706_2_0002
 działka 199/1

Poświadczą się zgodność niniejszej kopii z treścią materiału państwowego zasobu geodezyjnego i kartograficznego	
Organ prowadzący państwowy zasób geodezyjny i kartograficzny	STAROSTA SIERPECKI
Nazwa materiału zasobu	MAPA ZASADNICZA
Identyfikator ewidencyjny materiału zasobu	P.1427.2012.409
Data wykonania kopii	07.07.2015
Imię, nazwisko i podpis osoby reprezentującej organ	<i>Dariusz Tomaszewski</i> INSPEKTOR

WYDANO DO CELÓW OPINIODAWCZYCH

Nie zawiera granic prawnych nieruchomości oraz aktualnej sytuacji


Sierpiec, dnia 07.07.2015

Zup. STAROSTY

Dariusz Tomaszewski
INSPEKTOR

LEGENDA:

- OMB- Oczyszczalnia mechaniczno biologiczna
- P- Przepompownia ścieków oczyszczonych
- DR-N Drenaż rozsączający przykryty nasypem
- DR Drenaż rozsączający
- S315 Studzienka kanalizacyjna PCV315
- SN- Nieczynna studnia wody

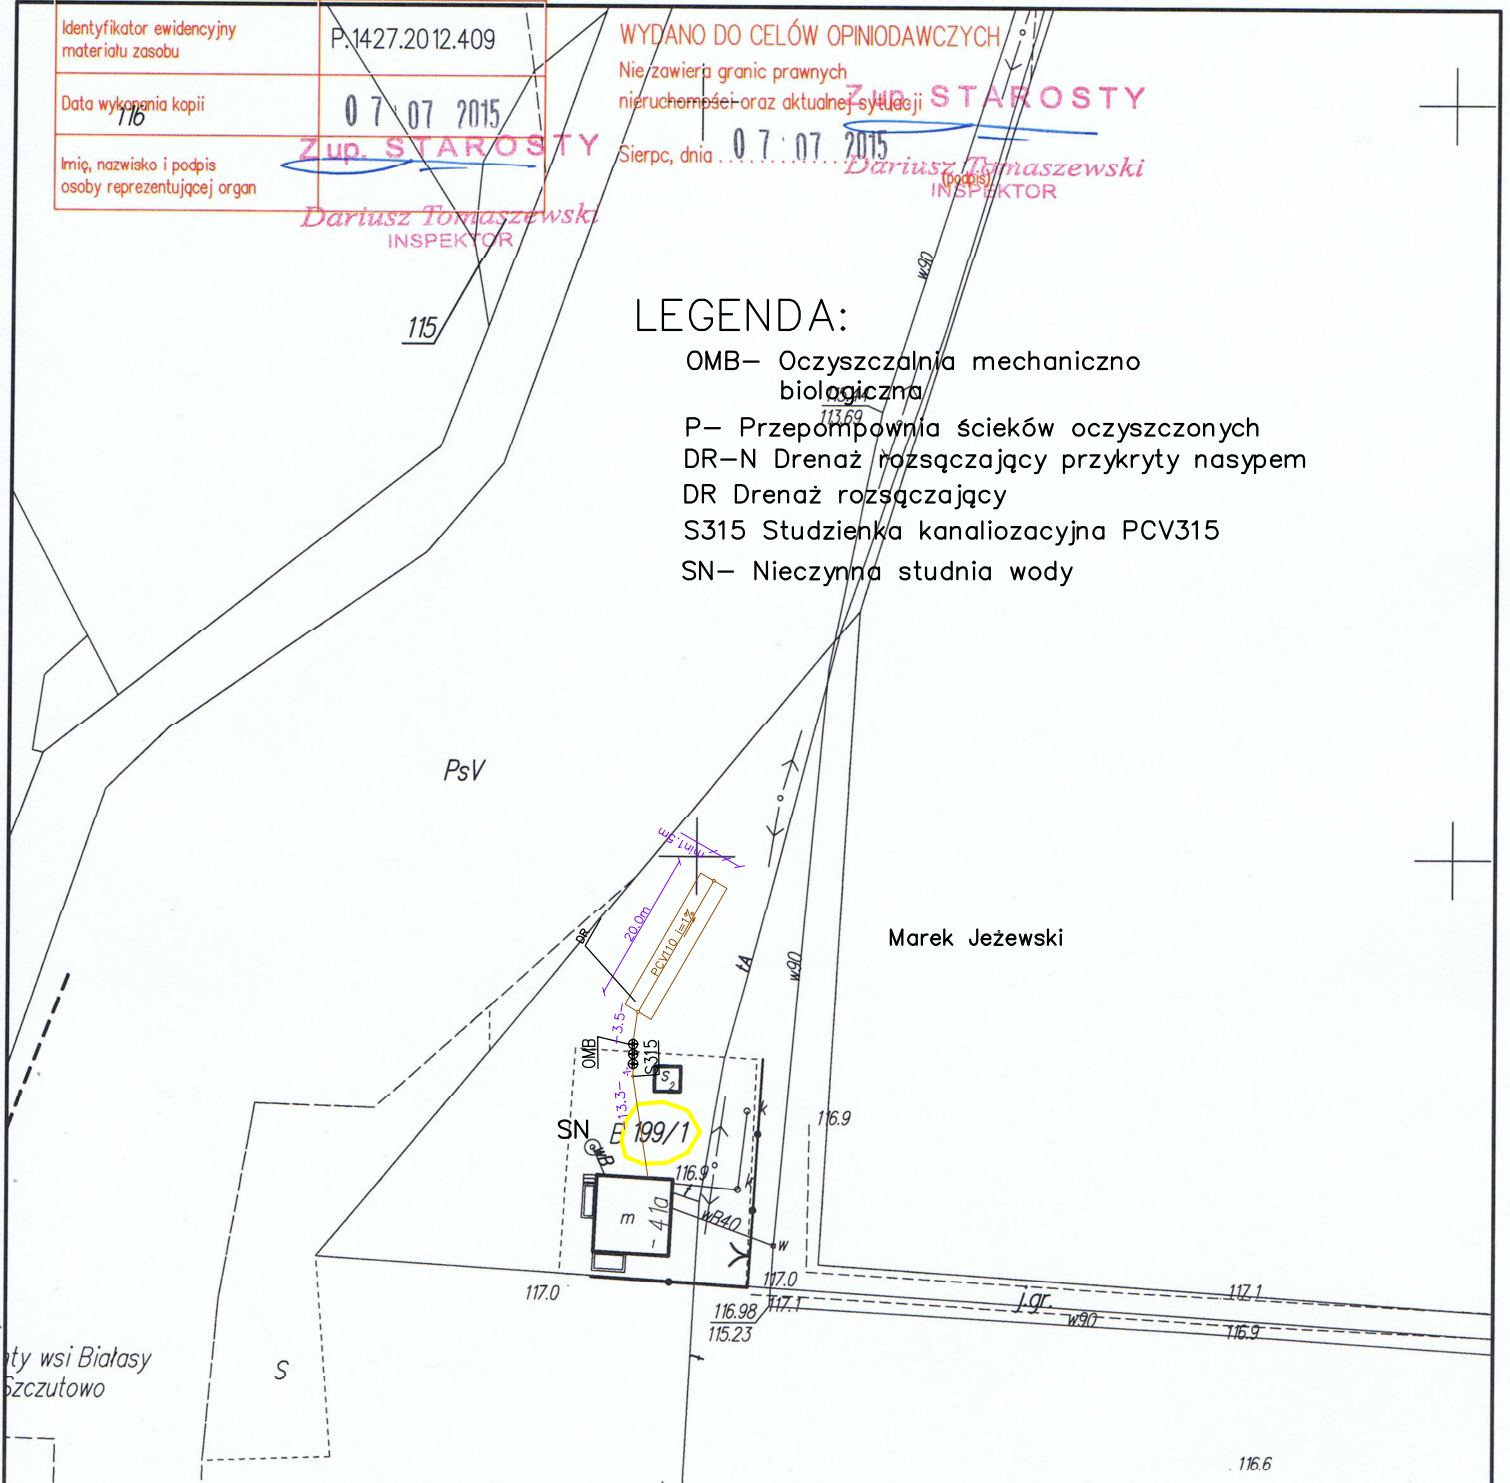

<h2>JRP INSTALACJE</h2> <p>09-200 SIERPC UL. MICKIEWICZA 53 TEL. 604974472</p>				Nazwa obiektu budowlanego:	
				Przydomowe oczyszczalnie ścieków	
Imię i Nazwisko, specjalność i nr uprawnień budowlanych mgr inż. Waldemar Lis upr. bud. nr MAZ/0259/PWOS/10				Adres obiektu budowlanego:	
				Białasy dz. nr 3,100,26,28,32,124/2,198/1, 99/2,121/1,59/3,59/4,140/4,136,143/1,231/7,229,212/2,199/1,37,38, 242/2,226/3	
projektował	data:	podpis	Tytuł rysunku:		
	2015		Plan sytuacyjny oczyszczalni przydomowej		
sprawdził			Skala:	Brzoza:	Nr rys.:
			1:1000 1:1000	116.1 Sanitarna	1.15