



Przekrój oczyszczalni w przypadku odprowadzenia ścieków oczyszczonych do drenażu podziemnego (niski poziom wód gruntowych)

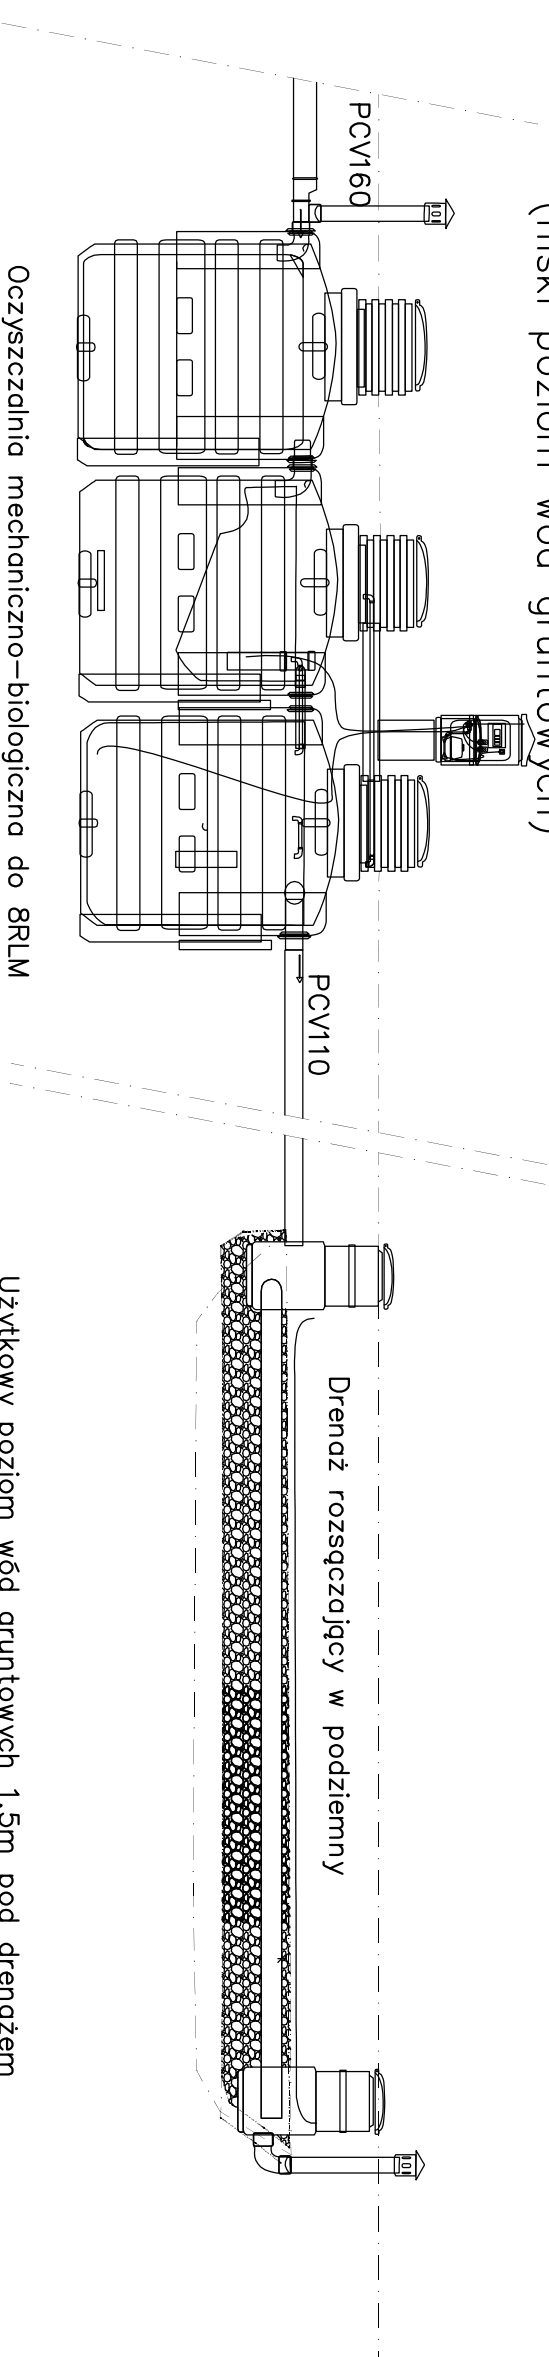

Użytkowy poziom wód gruntowych 1,5m pod drenażem

Przekrój oczyszczalni w przypadku odprowadzenia ścieków oczyszczonych do drenażu w przykrytego nasypem (wysoki poziom wód gruntowych lub niekorzystny rodzaj gruntu w głębszych warstwach)

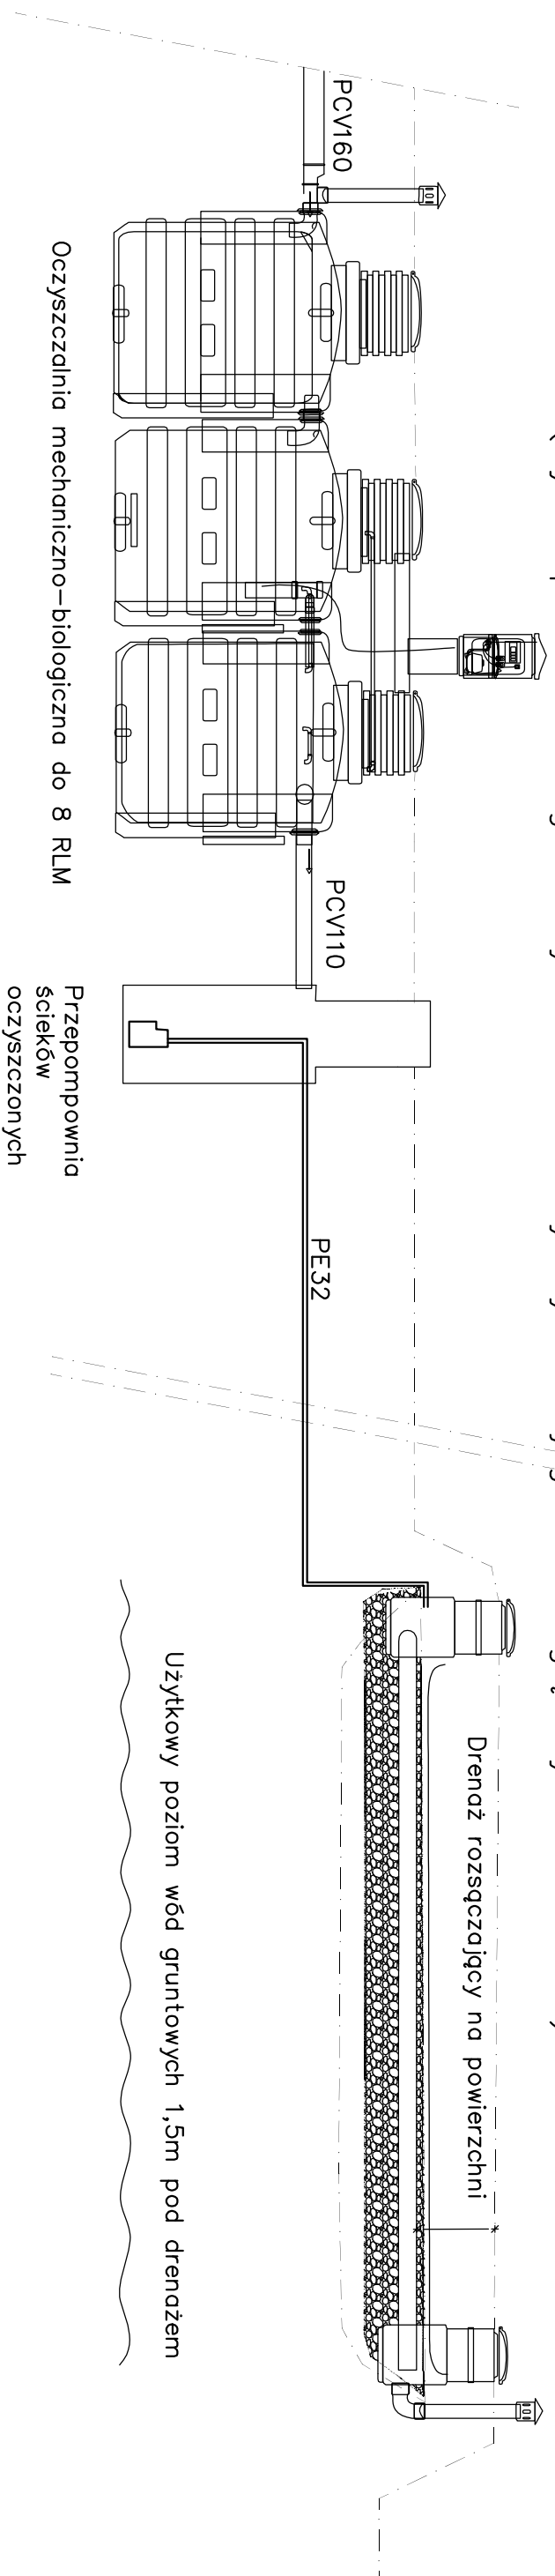

Użytkowy poziom wód gruntowych 1,5m pod drenażem

Oczyszczalnia mechaniczno-biologiczna do 8 RLM

Przepompownia ścieków oczyszczonych

<b>JRP INSTALACJE</b>		Nazwa obiektu budowlanego: <b>Przydomowe oczyszczalnie ścieków</b>	
09-200 SIERPC UL. MICKIEWICZA 53 .TEL. 242755802		Adres obiektu budowlanego: <b>Biłłasy dz. nr 3,100,26,28,32,124/2,198/1,</b>	
imię i Nazwisko , specjalność i nr uprawnień budowlanych	data:	99/2,121/1,59/3,59/4,140/4,136,143/1,231/7,229,212/2,199/1,37,38 242/2,226/3	
<b>mgr inż. Waldemar Lis</b>	2015	Tytuł rysunku: <b>Przekrój schematyczny oczyszczalni</b>	
upr. bud. nr MAZ/0259/PWOS/10		Skala: x y	Branża: <b>Sanitarna</b>
projektant		Nr rys. <b>2</b>	
sprawdził			