


Przekrój oczyszczalni w przypadku odprowadzenia ścieków oczyszczonych do drenażu w przykrytego nasypem (wysoki poziom wód gruntowych lub niekorzystny rodzaj gruntu w głębszych warstwach)

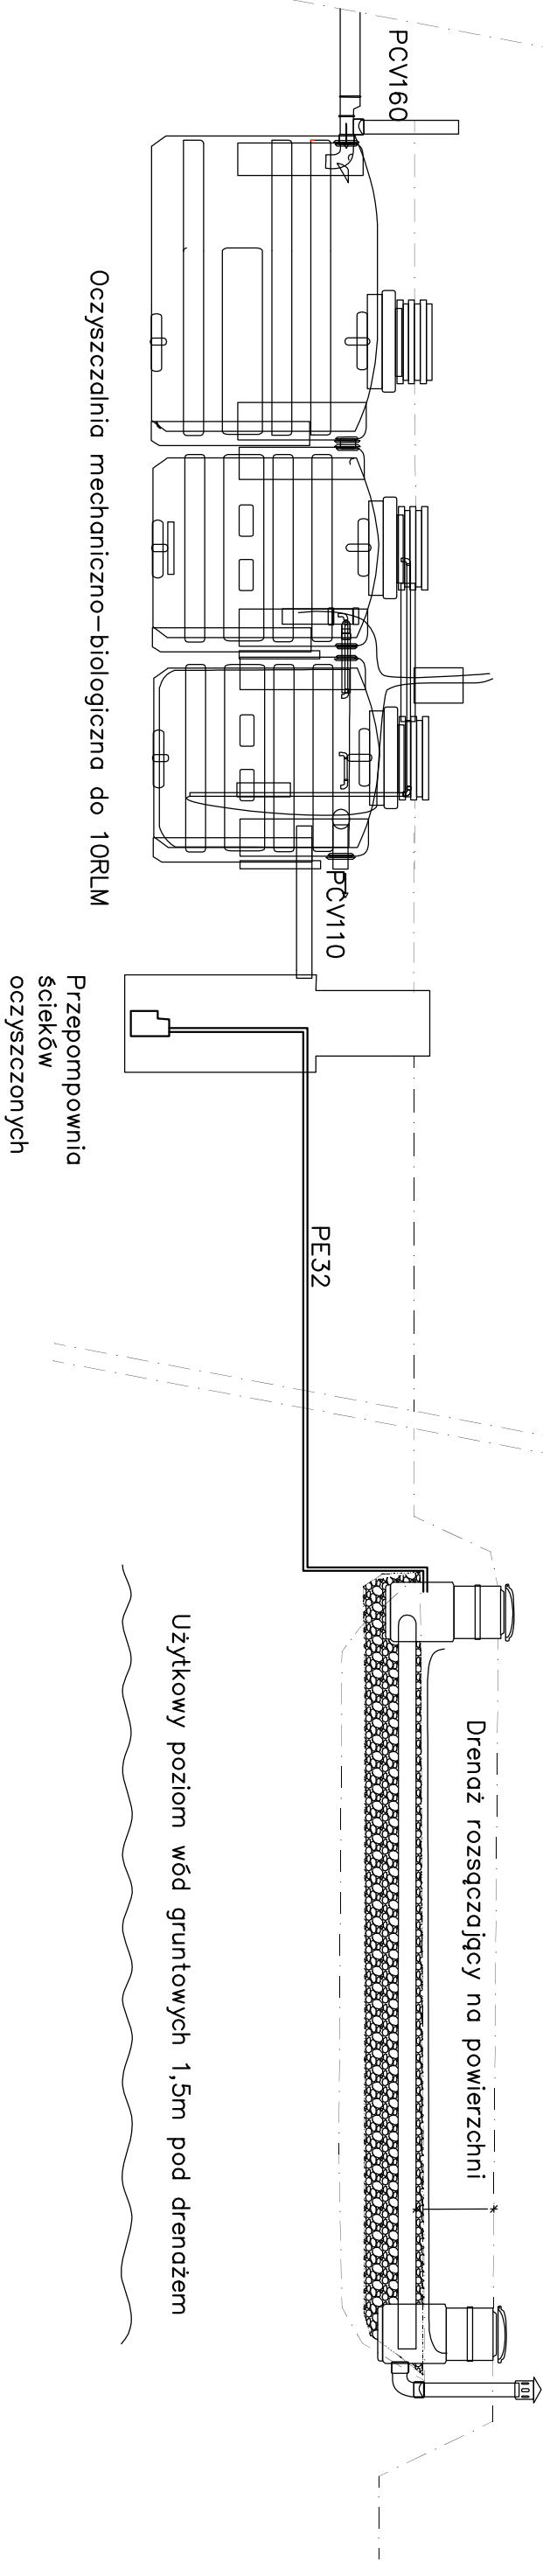

| | | | |
|--|--|--|--|
| JRP INSTALACJE | | Nazwa obiektu budowlanego: Przydomowe oczyszczalnie ścieków | |
| 09-200 SIERPC UL. MICKIEWICZA 53 .TEL. 242755802 | | Adres obiektu budowlanego: Białasy dz. nr 3,100,26,28,32,124/2,198/1, | |
| Imię i Nazwisko , specjność i nr uprawnień budowlanych | | 99/2,121/1,59/3,59/4,140/4,136,143/1,231/7,229,212/2,199/1,37,38 | |
| mgr inż. Waldemar Lis | | 242/2,226/3 | |
| upr. bud. nr MAZ/0259/PWOS/10 | | 2015 | |
| projektował | | Tytuł rysunku: | |
| sprawdził | | przekrój schematyczny oczyszczalni | |
| | | Skala: x y Branża: Sanitarna | |
| | | Nr rys. 3 | |