


6

Kamiński Zbigniew

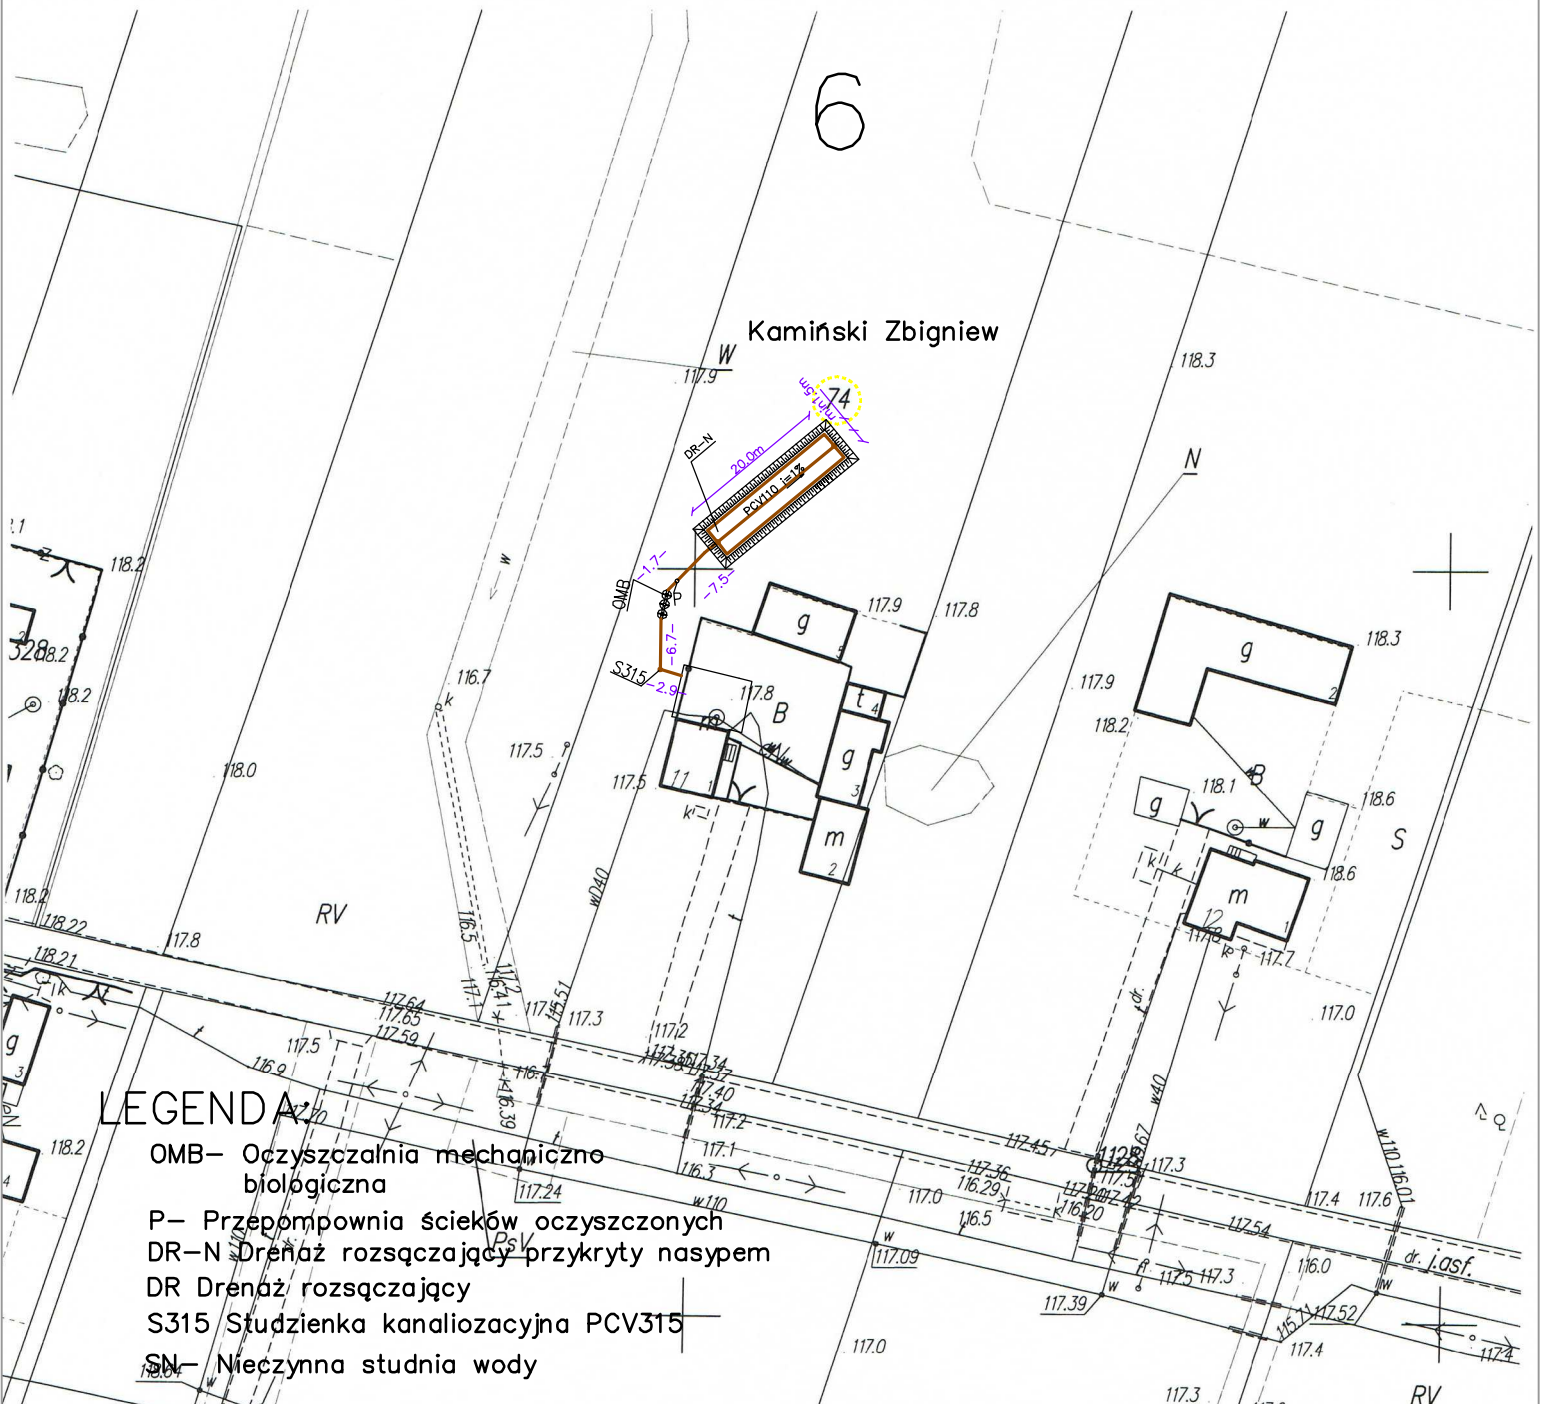

LEGENDA:

- OMB- Oczyszczalnia mechaniczno biologiczna
- P- Przepompownia ścieków oczyszczonych
- DR-N Drenaż rozsączający przykryty nasypem
- DR Drenaż rozsączający
- S315 Studzienka kanalizacyjna PCV315
- SN- Nieczynna studnia wody

JRP INSTALACJE			Nazwa obiektu budowlanego: Przydomowe oczyszczalnie ścieków	
Adres obiektu budowlanego: 09-200 SIERPC UL. MICKIEWICZA 53 ,TEL. 604974472			Adres obiektu budowlanego: Mościska dz. nr 118,105,331,109,113,116/2,74, 119,179/4,179/5,132,93,78,2/3,9,2/2,8,7,2/4,106/2,148/1, Agnieszkowo dz nr 333,332,293, Cisze 83/2	
Imię i Nazwisko , specjalność i nr uprawnień budowlanych	data:	podpis	Tytuł rysunku: Plan sytuacyjny oczyszczalni przydomowych	
mgr inż. Waldemar Lis upr. bud. nr MAZ/0259/PWOS/10	2015		Nr rys. 1.6	
sprawdził			Skala: x y 1:1000 1:1000	Branża: Sanitarna

woj. mazowieckie, pow. sierpecki
 gmina Siecurów
 obręb Mościska
 MAPA SYTUACYJNO-WYSOKOŚCIOWA
 DLA DZ. NR 74
 arkusz mapy nr
 skala 1: 1000

WYDANO DO CELÓW OPINIOWAWCZYCH
 Nie zawiera granic prawnych nieruchomości oraz aktualnej sytuacji

Zup. STAROSTY
Dariusz Tomaszewski
 INSPEKTOR
 Sierpc, dnia 29 04 2015

Poświadczam się zgodność niniejszej kopii z treścią materiału państwowego zasobu geodezyjnego i kartograficznego	
Organ prowadzący państwowy zasób geodezyjny i kartograficzny	STAROSTA SIERPECKI
Nazwa materiału zasobu	MAPA ZASADNICZA
Identyfikator ewidencyjny materiału zasobu	P.1427.2012.499
Data wykonania kopii	29 04 2015
Imię, nazwisko i podpis osoby reprezentującej organ	Zup. STAROSTY Dariusz Tomaszewski INSPEKTOR