


12

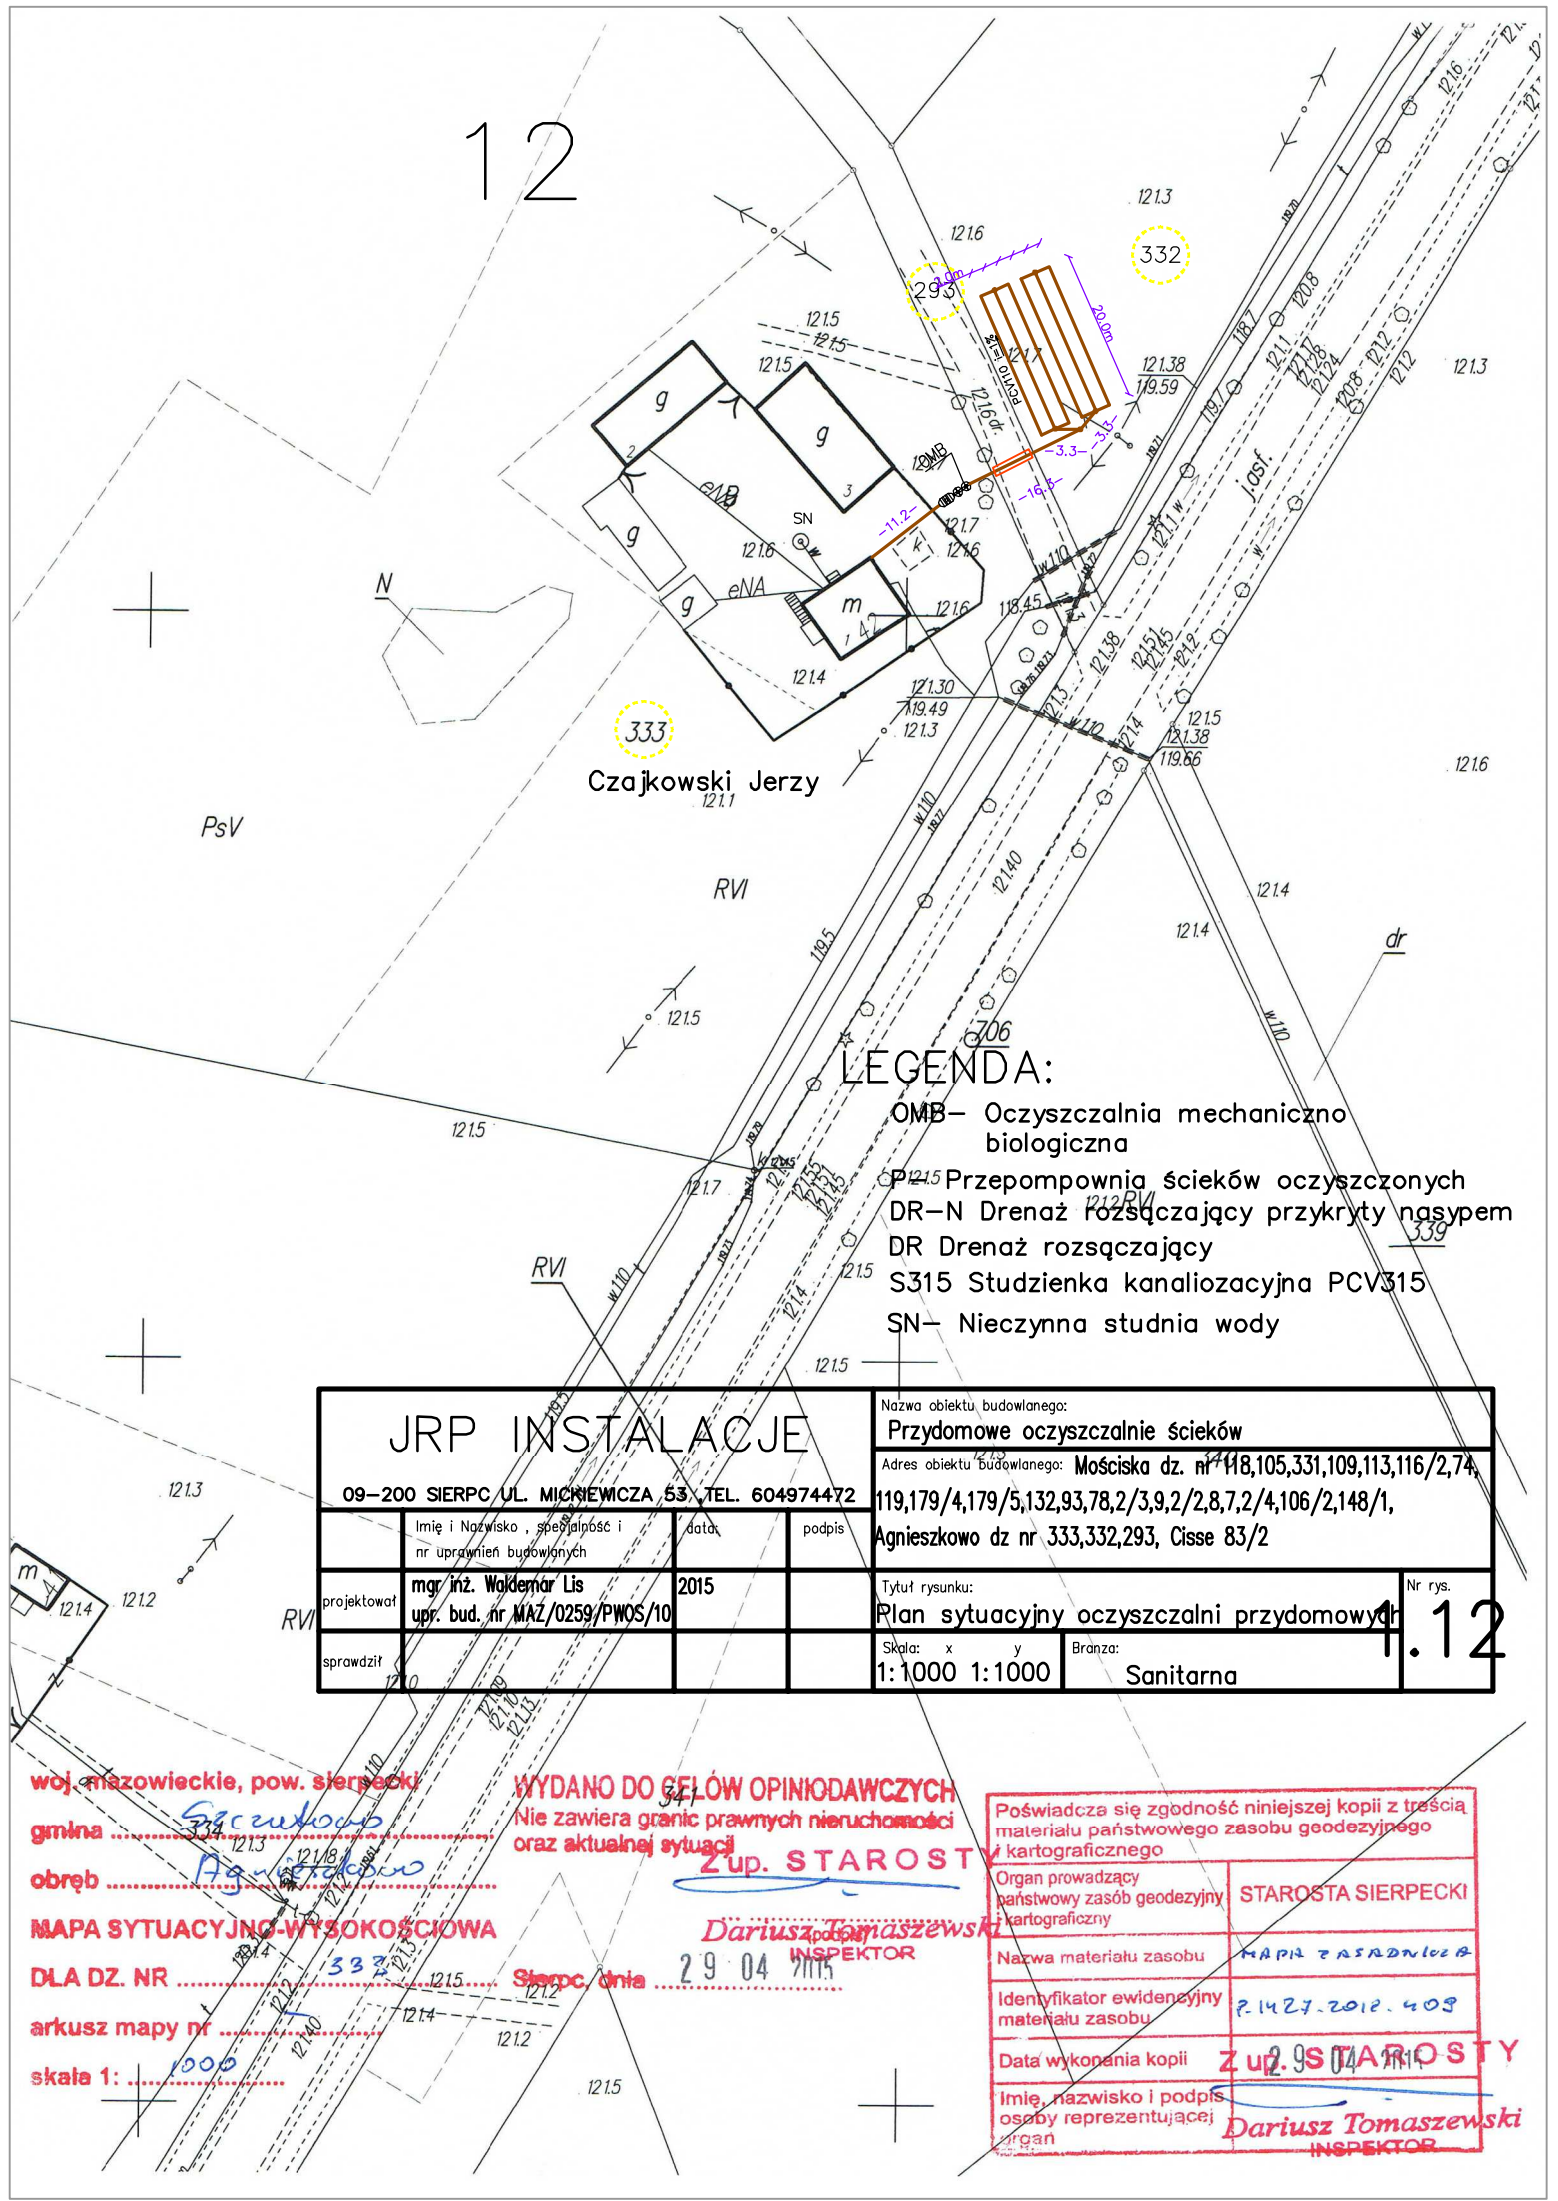

LEGENDA:

- OMB – Oczyszczalnia mechaniczno biologiczna
- P Przepompownia ścieków oczyszczonych
- DR-N Drenaż rozsączający przykryty nasypem
- DR Drenaż rozsączający
- S315 Studzienka kanalizacyjna PCV315
- SN – Nieczynna studnia wody

JRP INSTALACJE				Nazwa obiektu budowlanego: Przydomowe oczyszczalnie ścieków	
09-200 SIERPC, UL. MICHEWICZA 53, TEL. 604974472				Adres obiektu budowlanego: Mościska dz. nr 118,105,331,109,113,116/2,74, 119,179/4,179/5,132,93,78,2/3,9,2/2,8,7,2/4,106/2,148/1, Agnieszkowo dz nr 333,332,293, Cisse 83/2	
Imię i Nazwisko, specjalność i nr uprawnień budowlanych	data	podpis	Tytuł rysunku: Plan sytuacyjny oczyszczalni przydomowych		
mgr inż. Waldemar Lis upr. bud. nr MAZ/0259/PWOS/10	2015		Nr rys. 1.12		
sprawdził			Skala: x y	Branża: Sanitarna	
			1:1000 1:1000		

woj. mazowieckie, pow. sierpecki
 gmina
 obręb
MAPA SYTUACYJNO-WYSOKOŚCIOWA
 DLA DZ. NR
 arkusz mapy nr
 skala 1:

WYDANO DO CEŁÓW OPINIODAWCZYCH
 Nie zawiera granic prawnych nieruchomości oraz aktualnej sytuacji
Z up. STAROSTY
Dariusz Tomaszewski
 INSPEKTOR
 29.04.2015

Poświadczam się zgodność niniejszej kopii z treścią materiału państwowego zasobu geodezyjnego i kartograficznego

Organ prowadzący państwowy zasób geodezyjny i kartograficzny	STAROSTA SIERPECKI
Nazwa materiału zasobu	MAPA ZASADNICZA
Identyfikator ewidencyjny materiału zasobu	P.1427.2012.409
Data wykonania kopii	Z up. STAROSTY
Imię, nazwisko i podpis osoby reprezentującej organ	Dariusz Tomaszewski INSPEKTOR