


13

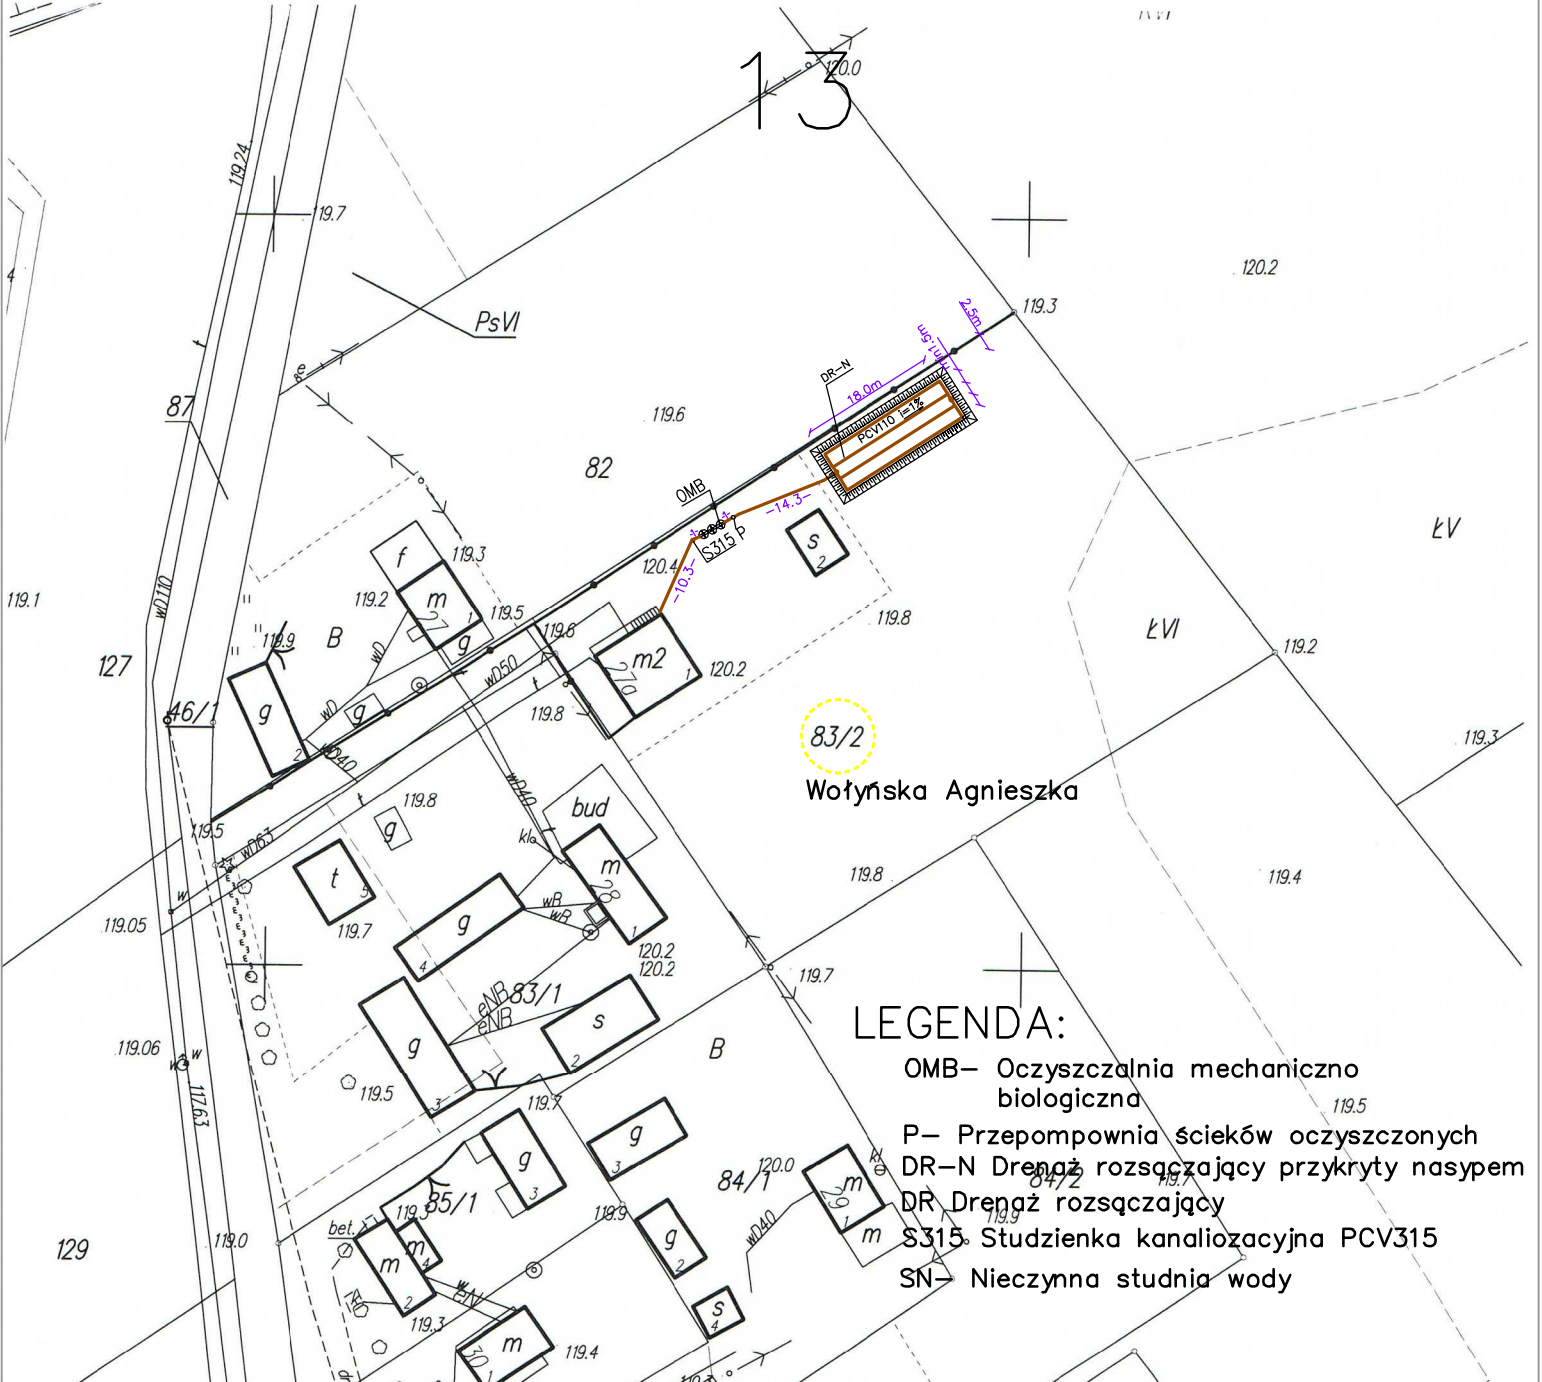

83/2

Wołyńska Agnieszka

LEGENDA:

- OMB- Oczyszczalnia mechaniczno biologiczna
- P- Przepompownia ścieków oczyszczonych
- DR-N Drenaż rozsączający przykryty nasypem
- DR Drenaż rozsączający
- S315 Studzienka kanalizacyjna PCV315
- SN- Nieczynna studnia wody

<p>JRP INSTALACJE</p> <p>09-200 SIERPC UL. MICKIEWICZA 53, TEL. 604974472</p>		Nazwa obiektu budowlanego:		Przydomowe oczyszczalnie ścieków	
		Adres obiektu budowlanego: Mościska dz. nr 118,105,331,109,113,116/2,74, 119,179/4,179/5,132,93,78,2/3,9,2/2,8,7,2/4,106/2,148/1, Agnieszkowo dz nr 333,332,293, Cisse 83/2			
Projektant i Nazwisko, specjalność i nr uprawnień budowlanych	data:	Podpis	Tytuł rysunku:		Nr rys.
mgr inż. Waldemar Lis upr. bud. nr MAZ/0259/PWOS/1905	2015	[Podpis]	Plan sytuacyjny oczyszczalni przydomowych		1.13
Sprawdził			Skala: x y	Branża:	
			1:1000 1:1000	Sanitarna	

woj. mazowieckie, pow. sierpecki
 gmina Szarczewo
 obręb Cisse
 MAPA SYTUACYJNO-WYSOKOŚCIOWA
 DLA DZ. NR 83/2
 arkusz mapy nr
 skala 1: 1000

WYDANO DO CEŁÓW OPINIODAWCZYCH
 Nie zawiera granic prawnych nieruchomości
 oraz aktualnej sytuacji

Zup. STAROSTA
 Dariusz Tomaszewski
 INSPEKTOR

Sierpc, dnia 29.04.2015

Poświadczam zgodność niniejszej kopii z treścią materiału państwowego zasobu geodezyjnego i kartograficznego	
Organ prowadzący państwowy zasób geodezyjny i kartograficzny	STAROSTA SIERPECKI
Nazwa materiału zasobu	MAPA ZASADNICZA
Identyfikator ewidencyjny materiału zasobu	P.1427-2015-409
Data wykonania kopii	29.04.2015
Imię, nazwisko i podpis osoby reprezentującej organ	Zup. STAROSTY Dariusz Tomaszewski INSPEKTOR