


JRP INSTALACJE 09-200 SIERPOC UL. MICKIEWICZA 53, TEL. 242755802		Nazwa obiektu budowlanego: Przydomowe oczyszczalnie ścieków	
		Adres obiektu budowlanego: Stupia dz. nr 75/4,433/2,330,331/2,309/2, 268/1,268/8,268/10,275,24/10,224,327/2,26,194,195,200/12,136, 135,137,72/3,143	
Imię i Nazwisko, specjalność i nr uprawnień budowlanych	data:	podpis	Tytuł rysunku:
mgr inż. Waldemar Lis upr. bud. nr MAZ/0259/PWOS/10	2015		122.5 Plan sytuacyjny oczyszczalni przydomowej
sprawdzili	5271	119.2	Nr rys. 1.1 Skala: x y 1:1000 1:1000 Branża: Sanitarna

LEGENDA:

- OMB – Oczyszczalnia mechaniczno biologiczna
- P – Przepompownia ścieków oczyszczonych
- DR-N Drenaż rozsączający przykryty nasypem
- DR Drenaż rozsączający
- S315 Studzienka kanalizacyjna PCV315
- SN Nieczynna studnia wody

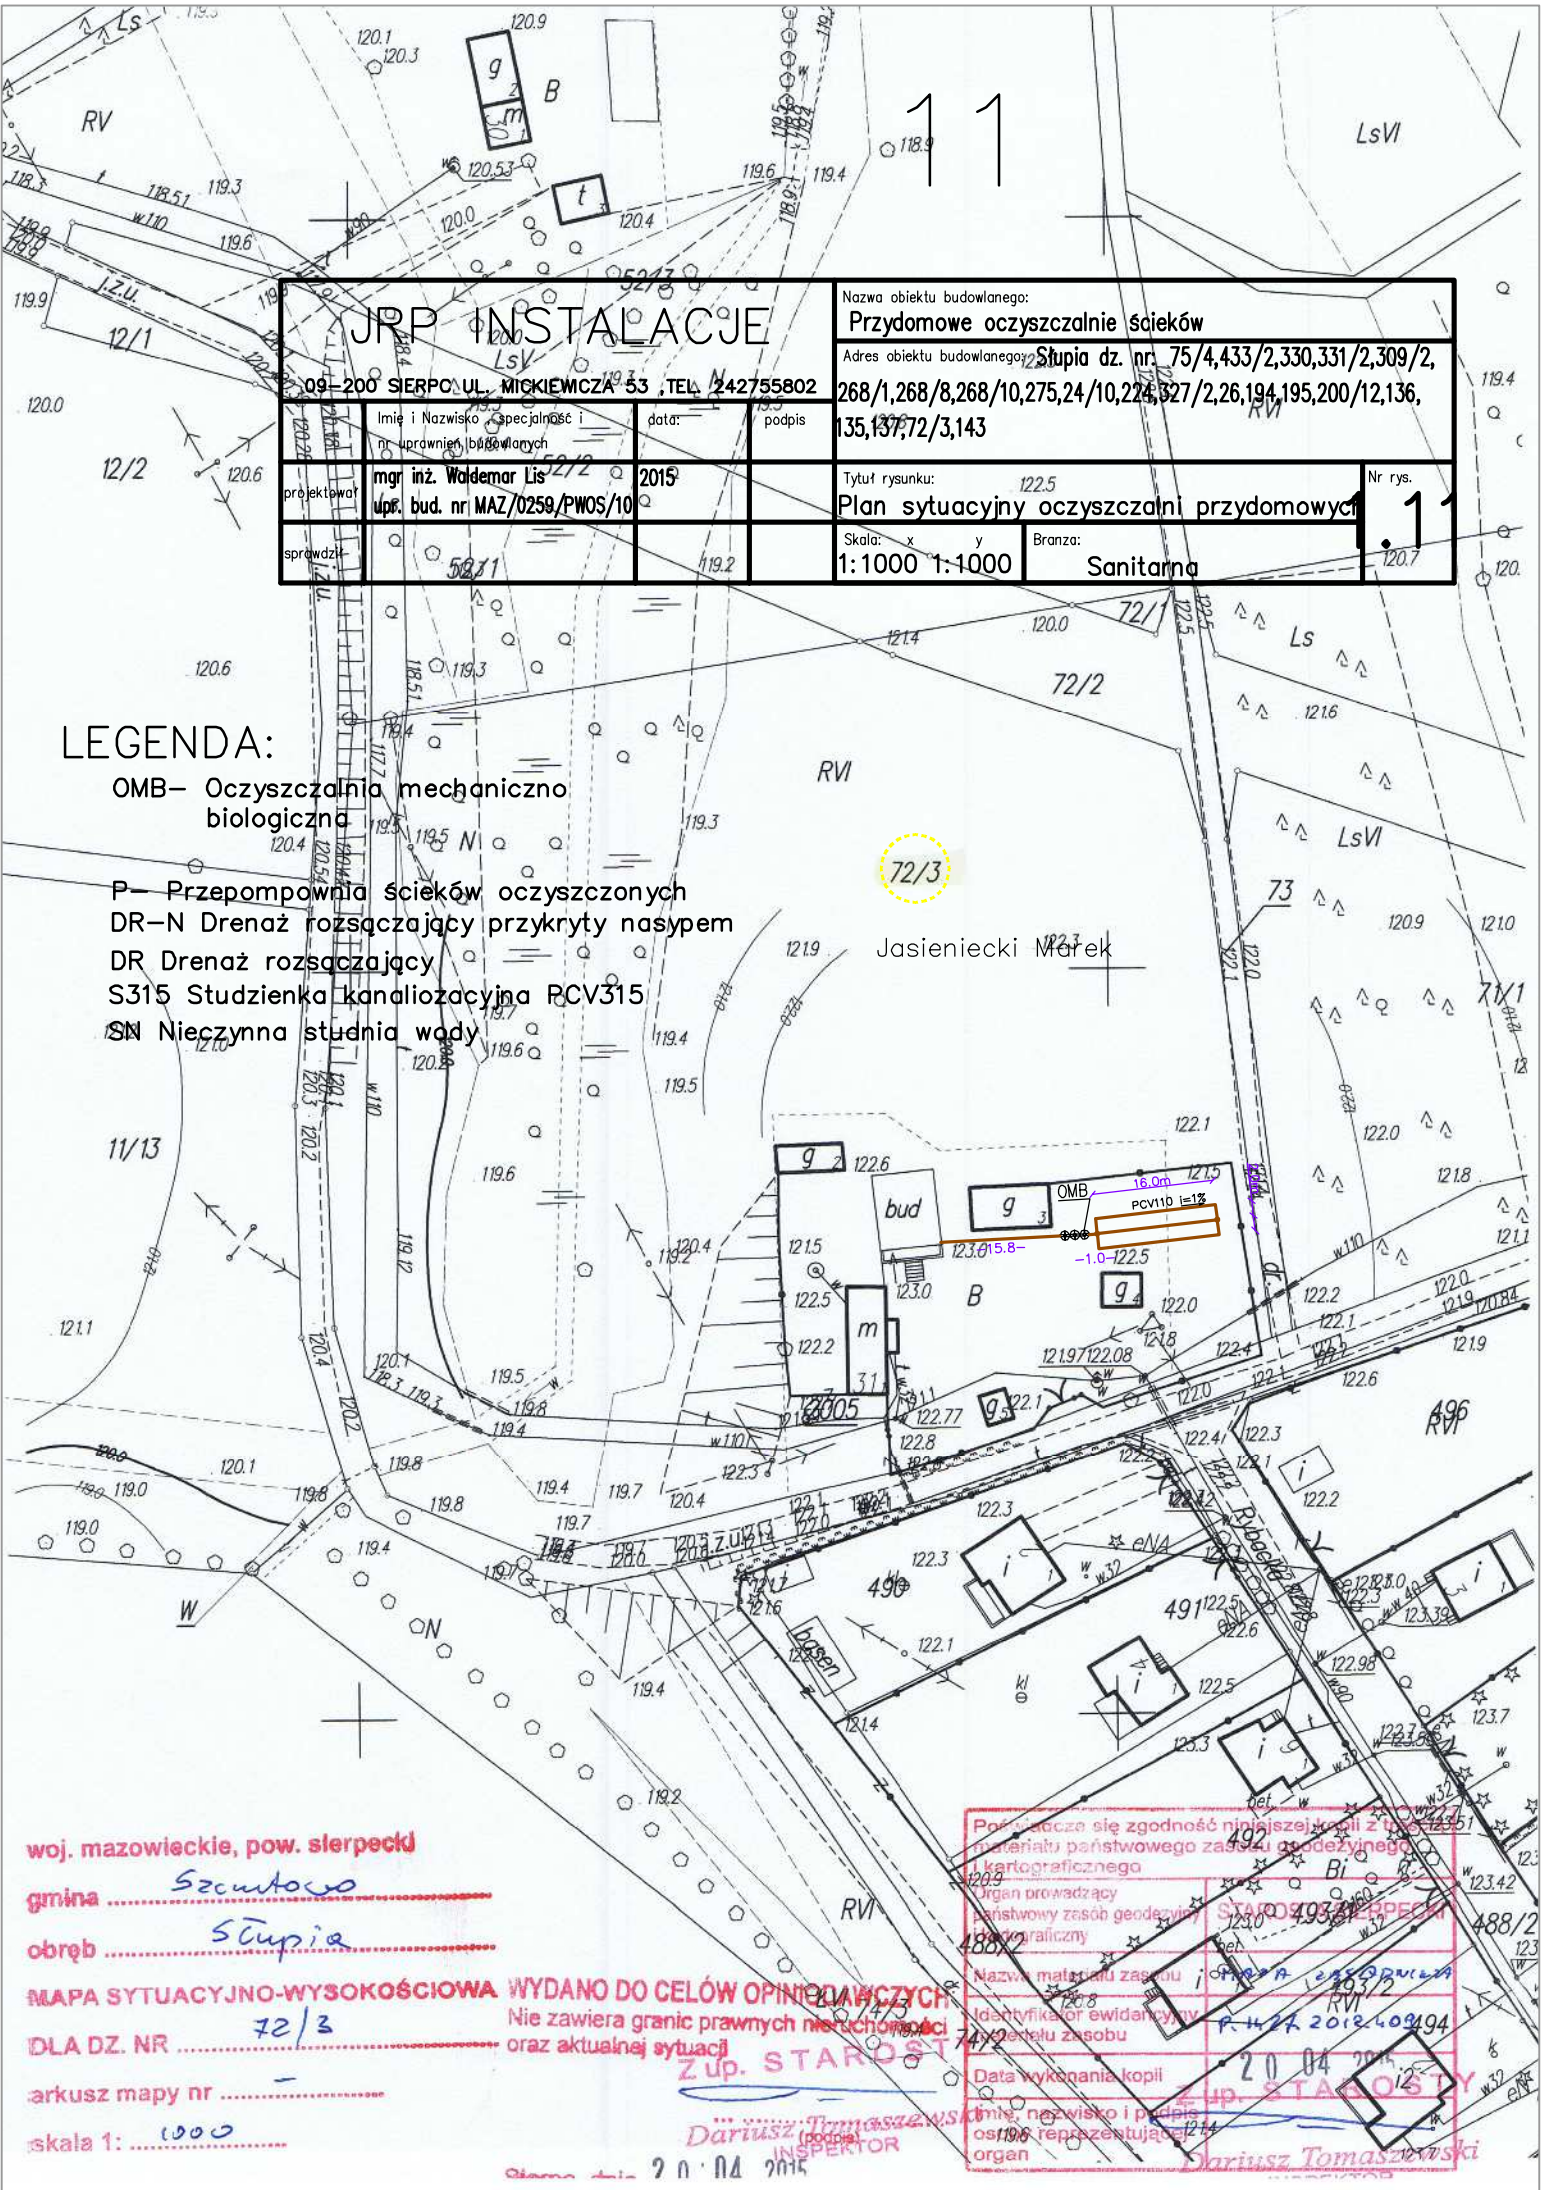

woj. mazowieckie, pow. sierpecki
 gmina Szczytowo
 obręb Stupia
 MAPA SYTUACYJNO-WYSOKOŚCIOWA WYDANO DO CELÓW OPINIOWYCH
 DLA DZ. NR 72/3
 arkusz mapy nr
 skala 1: 1000

Nie zawiera granic prawnych nieruchomości
 oraz aktualnej sytuacji
Zup. STAROSTA
 Dariusz Tomaszewski
 (podpis)
 INSPEKTOR
 2014

Poradnicze się zgodność niniejszej kopii z tym materiału państwowego zasobu geodezyjnego i kartograficznego
 Organ prowadzący państwowy zasób geodezyjny i kartograficzny: **STAROSTA SIERPECKI**
 Nazwa materiału zasobu: **OPERA**
 Identyfikator ewidencyjny: **R.424.2018.409194**
 Data wykonania kopii: **2014**
 Imię, nazwisko i podpis osoby reprezentującej organ: **Dariusz Tomaszewski**