


2

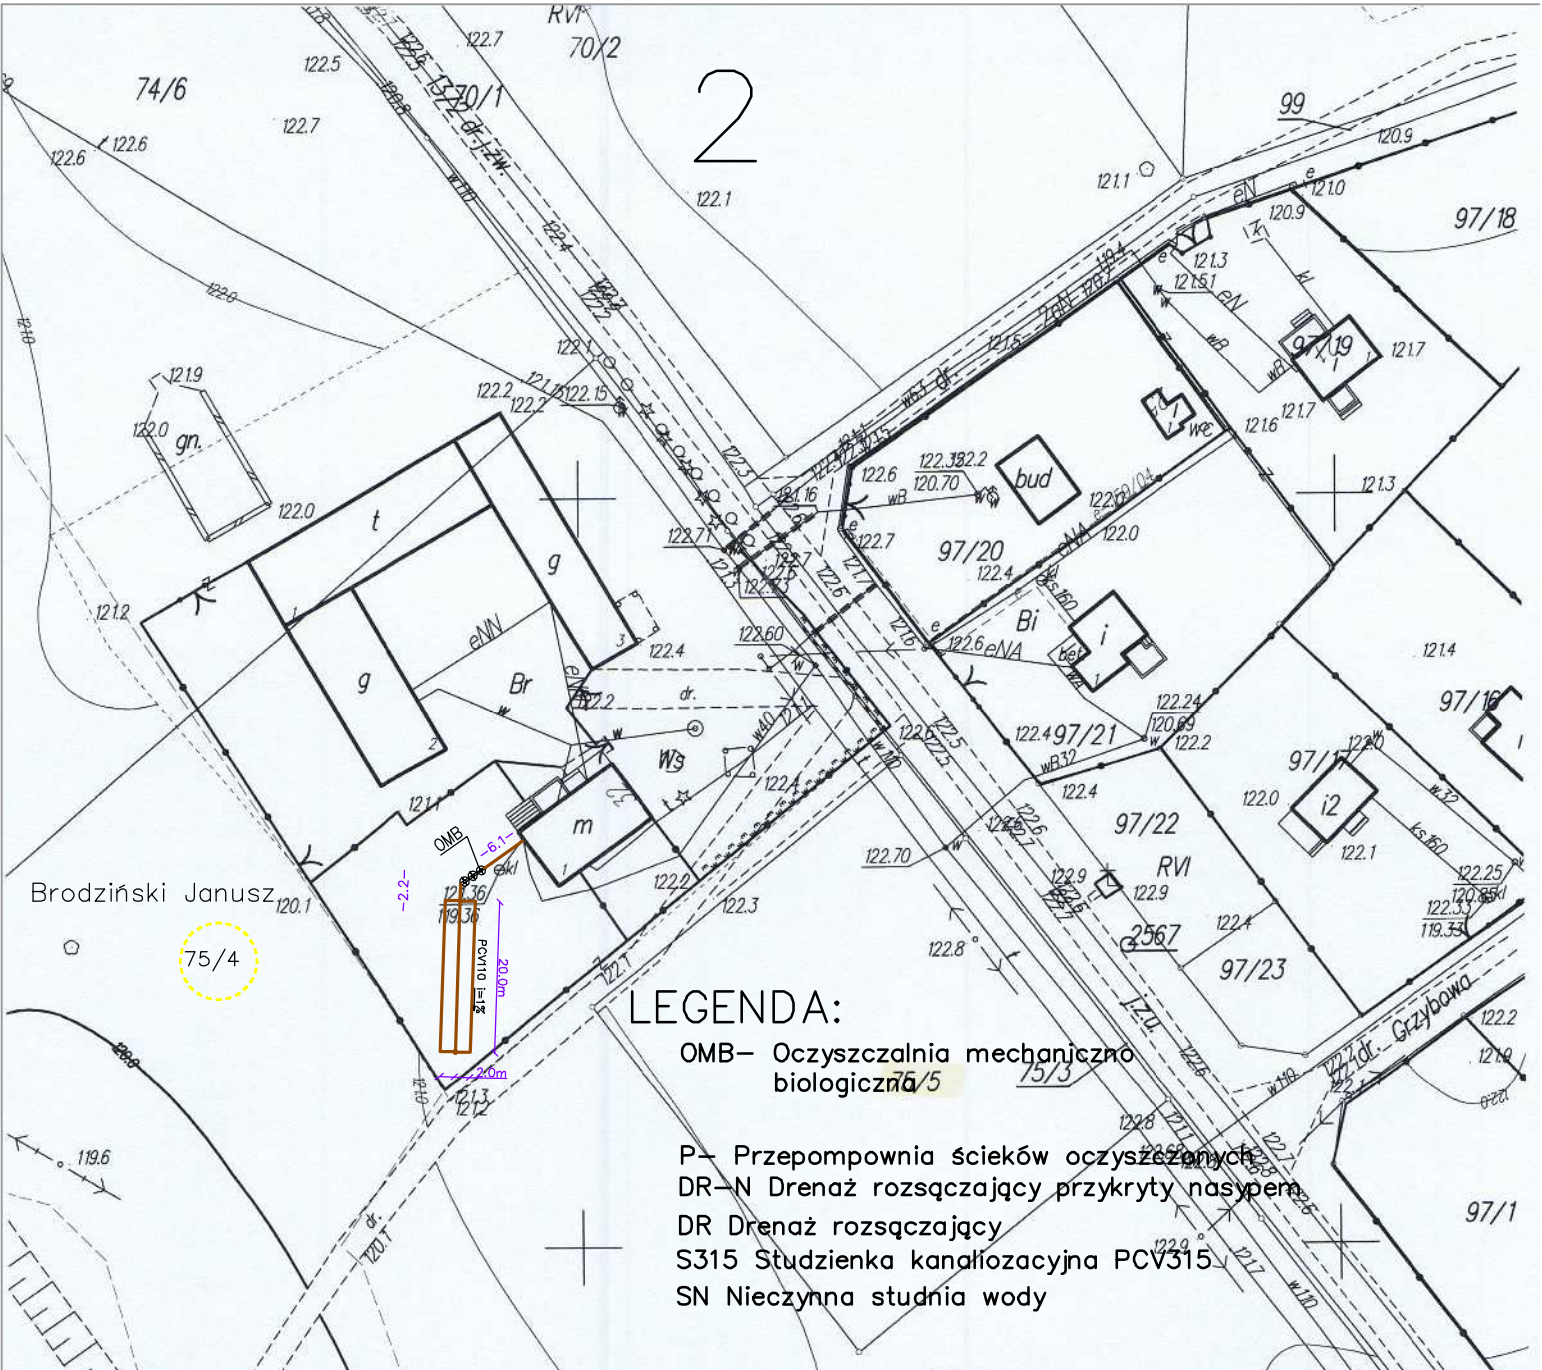

LEGENDA:

- OMB – Oczyszczalnia mechaniczno biologiczna /5
- P – Przepompownia ścieków oczyszczonych
- DR-N Drenaż rozsączający przykryty nasypem
- DR Drenaż rozsączający
- S315 Studzienka kanałozacyjna PCV315
- SN Nieczynna studnia wody

| | | | | | |
|---|-------|--------------------|--|--|--|
| JRP INSTALACJE | | | | Nazwa obiektu budowlanego: Przydomowe oczyszczalnie ścieków | |
| 09-200 SIERPC UL. MICKIEWICZA 53 ,TEL. 242755802/746 | | | | Adres obiektu budowlanego: Słupia dz. nr: 75/4,433/2,330,331/2,309/2,268/1,268/8,268/10,275,24/10,224,327/2,26,194,195,200/12,136,135,137,72/3,143 | |
| Imię i Nazwisko specjalności i nr uprawnień budowlanych | data: | podpis | Tytuł rysunku: Plan sytuacyjny oczyszczalni przydomowych | | |
| mgr inż. Waldemar Lis upr. bud. nr MAZ/0259/PWOS/10 | 2015 | <i>[Signature]</i> | Nr rys. 1.2 | | |
| sprawdził 119.5 | | | Skala: x y 1:1000 1:1000 | Branża: Sanitarna | |

Poświadczam się zgodność niniejszej kopii z treścią materiału państwowego zasobu geodezyjnego i kartograficznego

Organ prowadzący państwowy zasób geodezyjny i kartograficzny: **STAROSTA SIERPECKI**

Nazwa materiału zasobu: **MAPA ZASADNICZA**

Identyfikator ewidencyjny materiału zasobu: **P.1427.2012.409**

Data wykonania kopii: **20.04.2015**

Imię, nazwisko i podpis osoby reprezentującej organ: **Dariusz Tomaszewski**

WYDANO DO CEŁÓW OPINIOWAWCZYCH
Nie zawiera granic prawnych nieruchomości oraz aktualnej sytuacji

Z up. STAROSTA Yarkusz mapy nr
Dariusz Tomaszewski
INSPEKTOR
Sierpc, dnia **20.04.2015**

woj. mazowiecki, pow. sierpecki
gmina **Szczutów**
obręb **Słupia**
MAPA SYTUACYJNO-WYSOKOŚCIOWA
DLA DZ. NR **75/5**
skala 1: 1000