

# 13

## LEGENDA:


OMB- Oczyszczalnia mechaniczno biologiczna

P- Przepompownia ścieków oczyszczonych  
DR-N Drenaż rozsączający przykryty nasypem

DR Drenaż rozsączający

S315 Studzienka kanalizacyjna PCV315

SN Nieczynna studnia wody

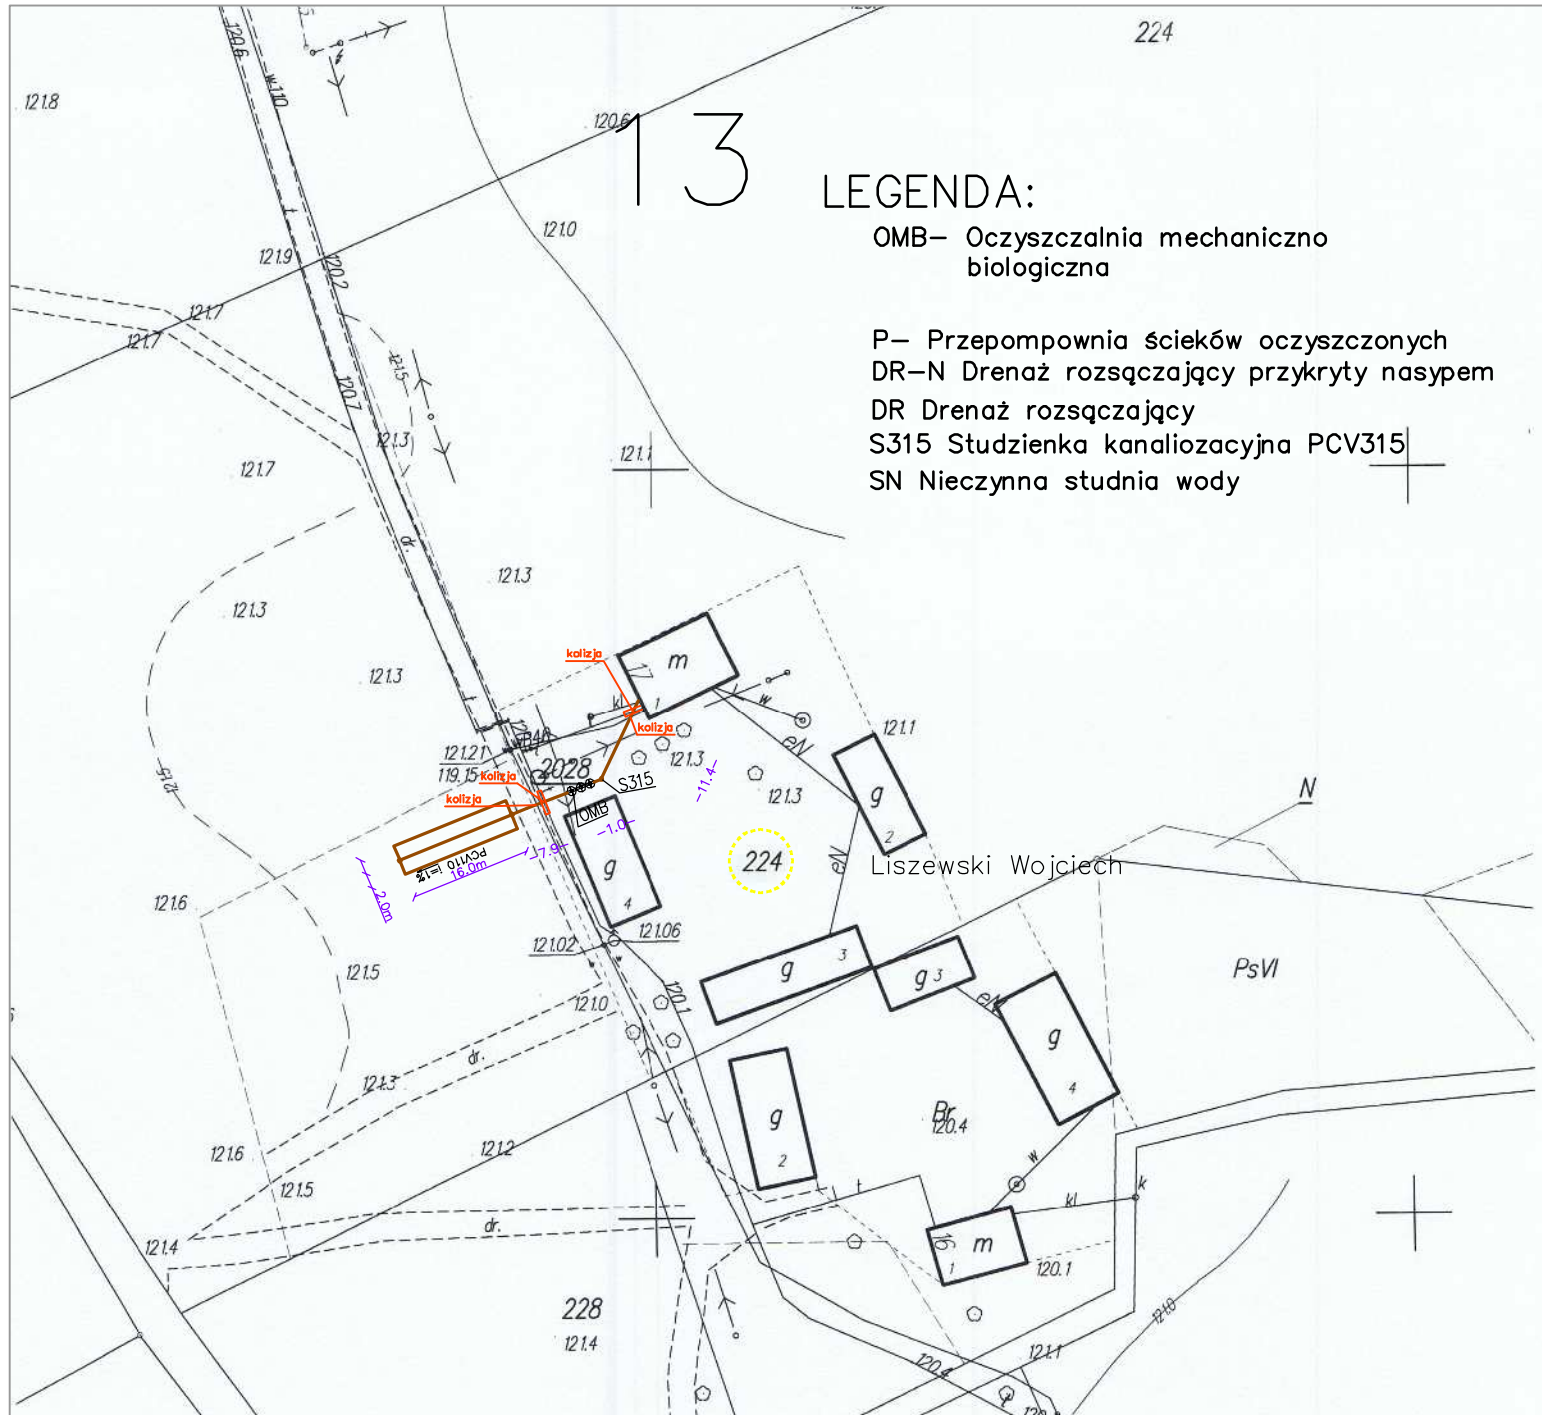

<p><b>JRP INSTALACJE</b></p> <p>09-200 SIERPC UL. MICKIEWICZA 53, TEL. 242755802</p>		<p>Nazwa obiektu budowlanego: <b>Przydomowe oczyszczalnie ścieków</b></p>	
		<p>Adres obiektu budowlanego: <b>Stupia dz. nr: 75/4,433/2,330,331/2,309/2, 268/1,268/8,268/10,275,24/10,224,327/2,26,194,195,200/12,136, 135,137,72/3,143</b></p>	
<p>Imię i Nazwisko, specjalność i nr uprawnień budowlanych</p>	<p>mgr-inż. Waldemar Lis upr. bud. nr MAZ/0259/PWOS/10</p>	<p>data: 2015</p>	<p>podpis</p>
<p>projektował</p>	<p>mgr-inż. Waldemar Lis upr. bud. nr MAZ/0259/PWOS/10</p>	<p>2015</p>	<p>Tytuł rysunku: <b>Plan sytuacyjny oczyszczalni przydomowych</b></p>
<p>sprawił</p>	<p>LeVI</p>	<p>Skala: x y 1:1000 1:1000</p>	<p>Branża: <b>Sanitarna</b></p>

# 1.13

woj. mazowieckie, pow. sierpecki  
gmina ..... **Scańlowo** .....  
sołectwo ..... **Scańlowo** .....  
**KARTA SYTUACYJNO-WYSOKOŚCIOWA**  
DLA DZ. NR ..... **224** .....  
arkusz mapy nr .....  
skala 1:.....  
1218

**WYDANO DO CEŁÓW OPINIODAWCZYCH**  
Nie zawiera granic prawnych nieruchomości  
oraz aktualnej sytuacji.

**ZUP STAROSTY**

**Dariusz Tomaszewski**  
INSPEKTOR

Sierpc, dnia **20.04.2015**

Poświadczam się zgodność niniejszej kopii z treścią materiału państwowego zasobu geodezyjnego i kartograficznego

Organ prowadzący państwowy zasób geodezyjny i kartograficzny: **STAROSTA SIERPECKI**

Nazwa materiału zasobu: **KARTA ZASADNICZA**

Identyfikator ewidencyjny materiału zasobu: **2428.2012.409**

Data wykonania kopii: **20.04.2015**

Imię, nazwisko i posada osoby reprezentującej organ: **Dariusz Tomaszewski**  
INSPEKTOR