

MAPA ZASADNICZA

Skala 1: 1000

2

woj. mazowieckie 14
pow. sierpecki 1427
gmina Szczutowo-142706_2
obręb Białasy-142706_2.0002
działka 100

Poświadczam zgodność niniejszej kopii z treścią materiału państwowego zasobu geodezyjnego i kartograficznego	
Organ prowadzący państwowy zasób geodezyjny i kartograficzny	STAROSTA SIERPECKI
Nazwa materiału zasobu	MAPA ZASADNICZA

Klasyfikacja ewidencyjna materiału zasobu	P.1427.2012.409
Data wykonania kopii	07.07.2015
Imię, nazwisko i podpis osoby reprezentującej organ	Dariusz Tomaszewski INSPEKTOR

WYDANO DO CEŁÓW OPINIODAWCZYCH

Nie zawiera granic prawnych nieruchomości oraz aktualnej sytuacji

Sierpiec, dnia 07.07.2015

Dariusz Tomaszewski
(podpis)
INSPEKTOR

LEGENDA:

OMB- Oczyszczalnia mechaniczno biologiczna


P- Przepompownia ścieków oczyszczonych

DR-N Drenaż rozsączający przykryty nasypem

DR Drenaż rozsączający

S315 Studzienka kanalizacyjna PCV315 43

SN- Nieczynna studnia wody

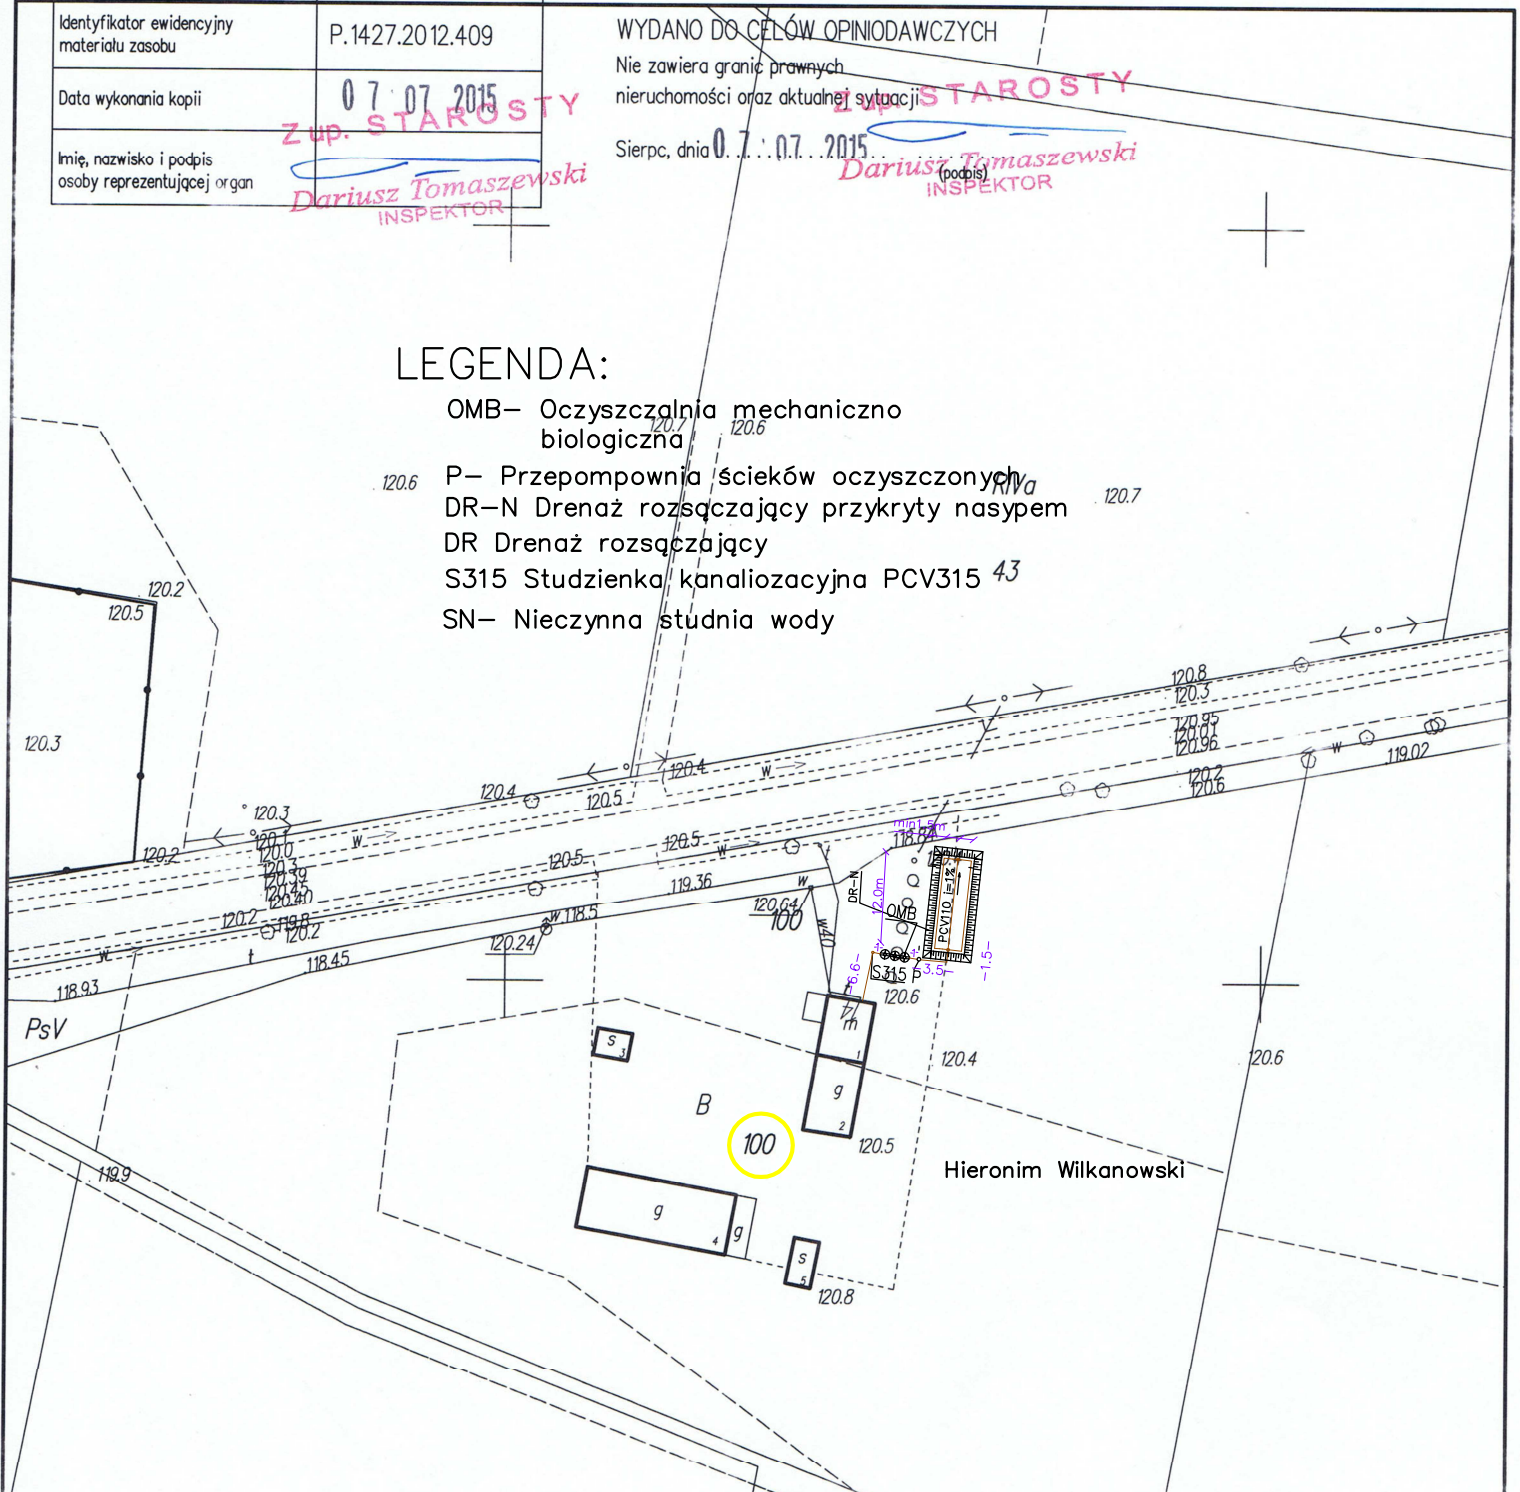

JRP INSTALACJE				Nazwa obiektu budowlanego:		Przydomowe oczyszczalnie ścieków	
				Adres obiektu budowlanego: Białasy dz. nr 3,100,26,28,32,124/2,198/1, 99/2,121/1,59/3,59/4,140/4,136,143/1,231/7,229,212/2,199/1,37,38 242/2,226/3			
09-200 SIERPC UL. MICKIEWICZA 53 ,TEL. 604974472	R/V/B	Imię i Nazwisko , specjalność i nr uprawnień budowlanych	data:	podpis			
projektował	mgr inż. Waldemar Lis	2015			Tytuł rysunku:		Nr rys.
sprawdził	upr. bud. nr MAZ/0259/PWOS/10			Plan sytuacyjny oczyszczalni przydomowych		1.2	
				Skala: x y	Branża:		
				1: 1000 1: 1000	Sanitarna		