

MAPA ZASADNICZA

Skala 1:1000

8

woj. mazowieckie 14
pow. sierpecki 1427
gmina Szczutowo-142706_2
obręb Białasy-142706_2.0002
działka 59/3

Poświadczam się zgodność niniejszej kopii z treścią materiału państwowego zasobu geodezyjnego i kartograficznego	
Organ prowadzący państwowy zasób geodezyjny i kartograficzny	STAROSTA SIERPECKI
Nazwa materiału zasobu	MAPA ZASADNICZA
Klasyfikacja ewidencyjna materiału zasobu	P.1427.2012.409
Data wykonania kopii	07 07 2015
Imię, nazwisko i podpis osoby reprezentującej organ	<i>Dariusz Tomaszewski</i> INSPEKTOR

WYDANO DO CEŁÓW OPINIODAWCZYCH

Nie zawiera granic prawnych nieruchomości oraz aktualnej sytuacji

Z up. STAROSTY

Sierpiec, dnia 07 07 2015

Dariusz Tomaszewski
INSPEKTOR

LEGENDA:

OMB- Oczyszczalnia mechaniczno biologiczna


P- Przepompownia ścieków oczyszczonych

DR-N Drenaż rozsączający przykryty nasypem

RV DR Drenaż rozsączający

S315 Studzienka kanalizacyjna-PCV315

SN- Nieczynna studnia wody

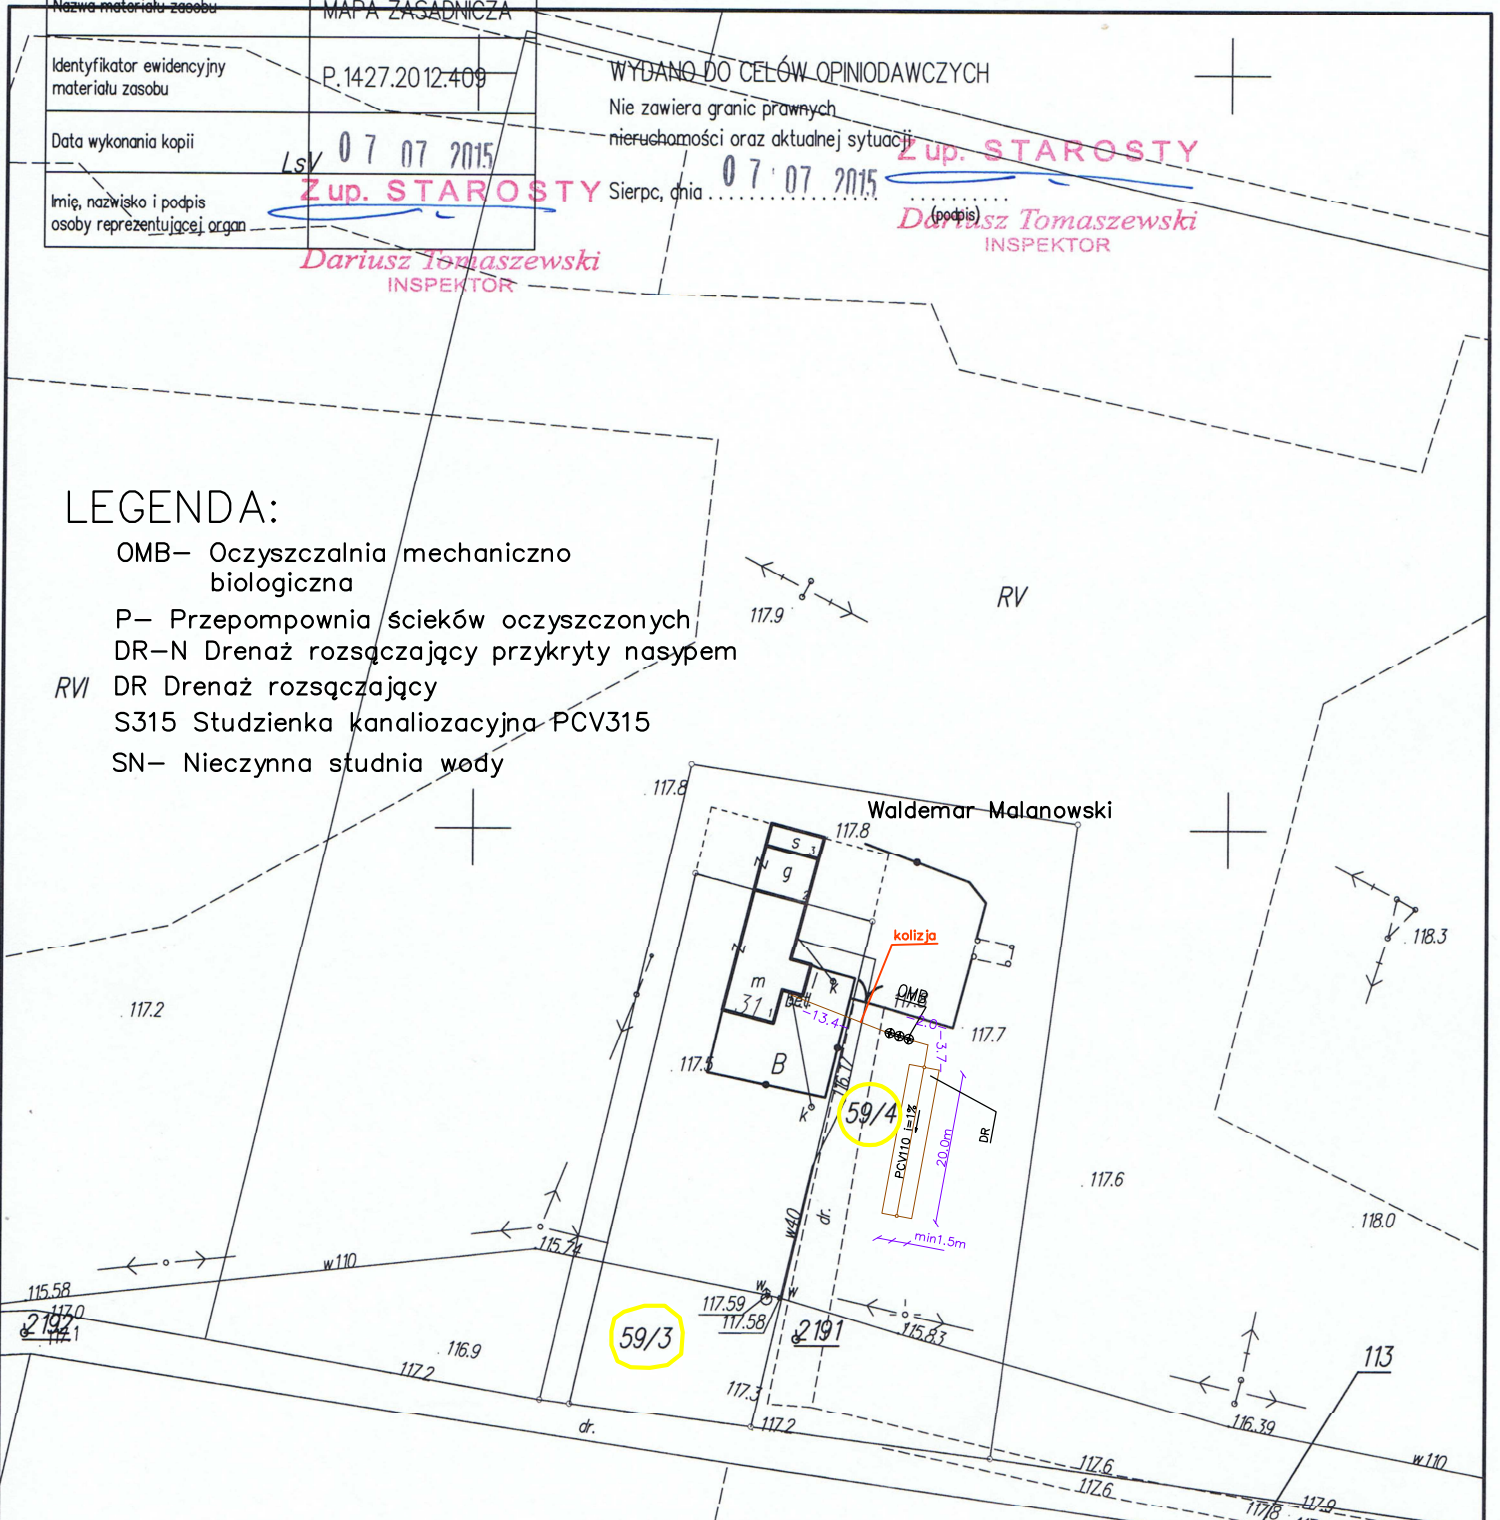

JRP INSTALACJE				Nazwa obiektu budowlanego: Przydomowe oczyszczalnie ścieków	
09-200 SIERPC UL. MICKIEWICZA 53 ,TEL. 604974472				Adres obiektu budowlanego: Białasy dz. nr 3,100,26,28,32,124/2,198/1, 99/2,121/1,59/3,59/4,140/4,136,143/1,231/7,229,212/2,199/1,37,38 242/2,226/3	
projektował	mgr inż. Waldemar Lis upr. bud. nr MAZ/0259/PWOS/10	data: 2015	podpis	Tytuł rysunku: Plan sytuacyjny oczyszczalni przydomowych	
sprawdził				Skala: x y 1:1000 1:1000	Branża: Sanitarna
					.8

RV