

MAPA ZASADNICZA

Skala 1 : 1000

6

woj. mazowieckie 14
pow. sierpecki 1427
gmina Szczutowo-142706_2
obręb Białasy-142706_2_0002
działka 198/1

Poświadcza się zgodność niniejszej kopii z treścią materiału państwowego zasobu geodezyjnego i kartograficznego	
Organ prowadzący państwowy zasób geodezyjny i kartograficzny	STAROSTA SIERPECKI
Nazwa materiału zasobu	MAPA ZASADNICZA
Identyfikator ewidencyjny materiału zasobu	P.1427.2012.409
Data wykonania kopii	07 07 2015
Imię, nazwisko i podpis osoby reprezentującej organ	ZUP. STAROSTY Dariusz Tomaszewski INSPEKTOR

WYDANO DO CELÓW OPINIODAWCZYCH

Nie zawiera granic prawnych nieruchomości oraz aktualnej sytuacji.


~~ZUP. STAROSTY~~

Sierpiec, dnia ..0..7..2015

Dariusz Tomaszewski
(podpis)
INSPEKTOR

LEGENDA:

- OMB- Oczyszczalnia mechaniczno biologiczna
- P- Przepompownia ścieków oczyszczonych
- DR-N Drenaż rozsączający przykryty nasypem
- DR Drenaż rozsączający
- S315 Studzienka kanalizacyjna PCV315
- SN- Nieczynna studnia wody

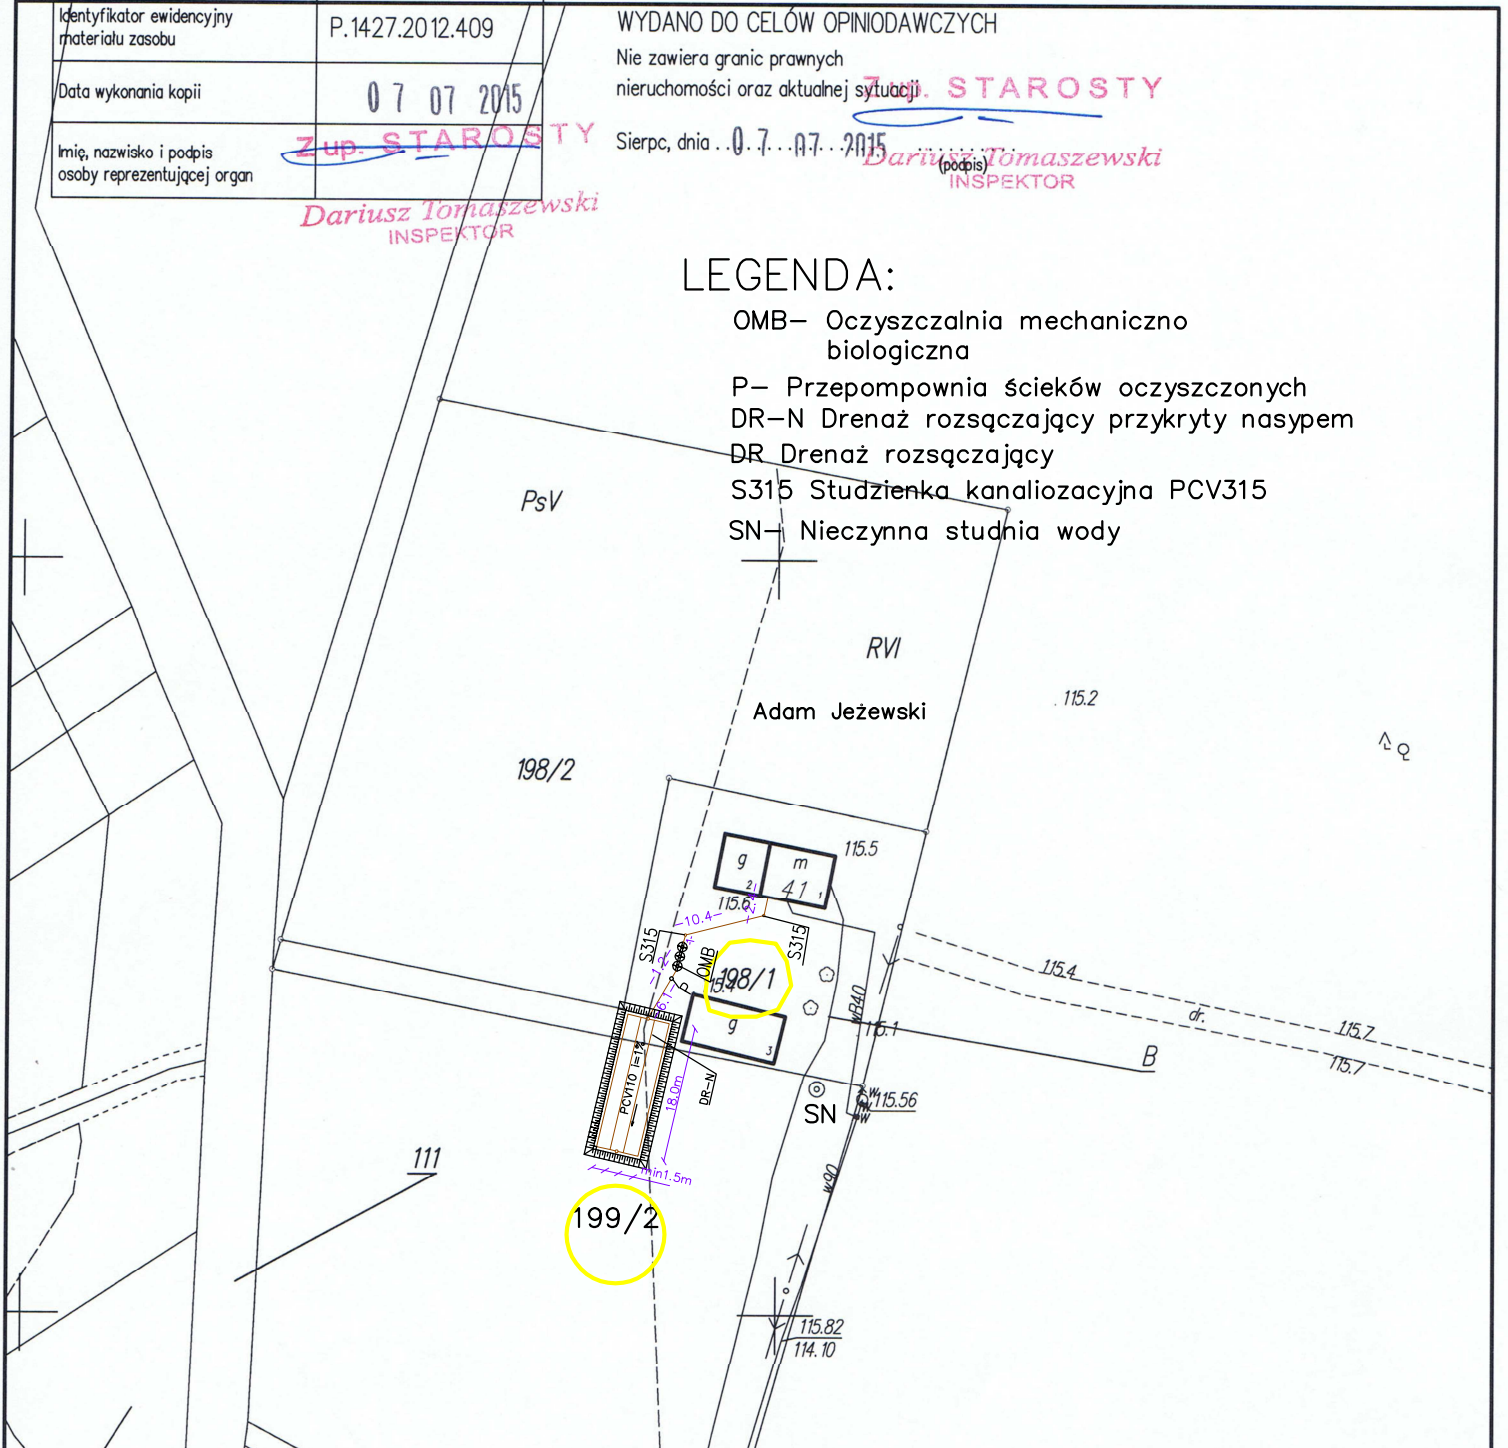

JRP INSTALACJE				Nazwa obiektu budowlanego:	
				Przydomowe oczyszczalnie ścieków	
09-200 SIERPC UL. MICKIEWICZA 53 , TEL. 604974472				Adres obiektu budowlanego: Białasy dz. nr 3,100,26,28,32,124/2,198/1,	
12				99/2,121/1,59/3,59/4,140/4,136,143/1,231/7,229,212/2,199/1,37,38	
Imię i Nazwisko , specjalność i nr uprawnień budowlanych				242/2,226/3	
mgr inż. Waldemar Lis upr. bud. nr MAZ/0259/PWOS/10/				Tytuł rysunku:	
2015				Plan sytuacyjny oczyszczalni przydomowych	
sprawdził				Nr rys.	
V.				1.6	
				Skala: x y	
				1:1000 1:1000	
				Branża:	
				Sanitarna	