

# MAPA ZASADNICZA

Skala 1:1000

7

woj. mazowieckie 14  
pow. sierpecki 1427  
gmina Szczutowo-142706\_2  
obręb Białasy-142706\_2.0002  
działka 121/1

Poświadcza się zgodność niniejszej kopii z treścią materiału państwowego zasobu geodezyjnego i kartograficznego	
Organ prowadzący państwowy zasób geodezyjny i kartograficzny	STAROSTA SIERPECKI
Nazwa materiału zasobu	MAPA ZASADNICZA
Klasyfikacja ewidencyjna materiału zasobu	P.1427.2012.409
Data wykonania kopii	07.07.2015
Imię, nazwisko i podpis osoby reprezentującej organ	<u>Z up. STAROSTY</u> <i>Dariusz Tomaszewski</i> INSPEKTOR

WYDANO DO CELÓW OPINIODAWCZYCH


Nie zawiera granic prawnych nieruchomości oraz aktualnej sytuacji

Sierpiec, dnia 07.07.2015

Z up. STAROSTY  
*Dariusz Tomaszewski*  
INSPEKTOR

## LEGENDA:

- OMB- Oczyszczalnia mechaniczno biologiczna
- P- Przepompownia ścieków oczyszczonych
- DR-N Drenaż rozsączający przykryty nasypem
- DR Drenaż rozsączający
- S315 Studzienka kanalizacyjna PCV315
- SN- Nieczynna studnia wody

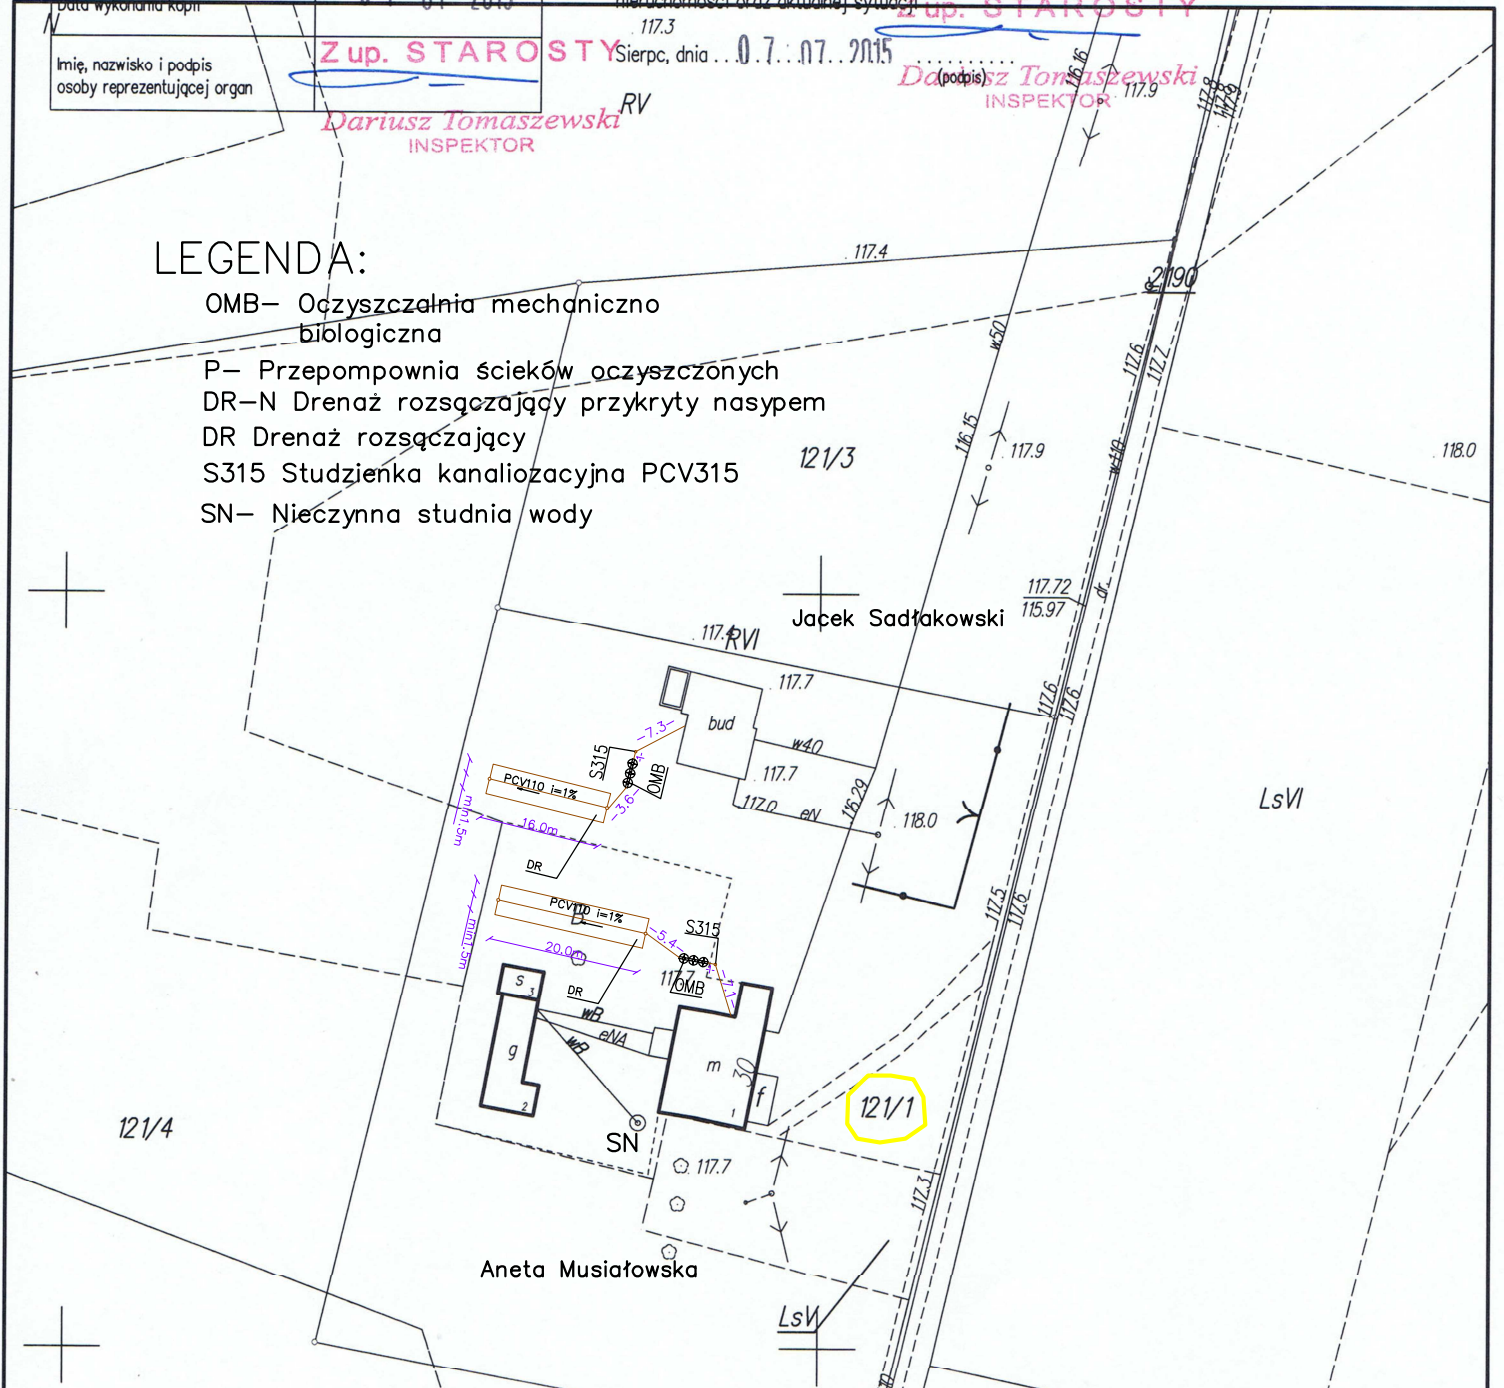

<b>JRP INSTALACJE</b>				Nazwa obiektu budowlanego: Przydomowe oczyszczalnie ścieków	
09-200 SIERPC UL. MICKIEWICZA 53 ,TEL. 604974472/				Adres obiektu budowlanego: Białasy dz. nr 3,100,26,28,32,124/2,198/1, 99/2,121/1,59/3,59/4,140/4,136,143/1,231/7,229,212/2,199/1,37,38 242/2,226/3	
projektował	mgr inż. Waldemar Lis upr. bud. nr MAZ/0259/PWOS/10	data:	2015	podpis	<i>Waldemar Lis</i>
sprawił					
				Instytut rysunku: Plan sytuacyjny oczyszczalni przydomowych	
				Skala: x y 1:1000 1:1000	
				Branża: Sanitarna	
				Nr rys. 7	