


Oczyszczalnia mechaniczno-biologiczna do 10RLM

Poziom wód gruntowych 1.5m pod drenażem

Przekrój oczyszczalni w przypadku odprowadzenia ścieków oczyszczonych do drenażu w przykrytego nasypem (wysoki poziom wód gruntowych lub niekorzystny rodzaj gruntu w głębszych warstwach)

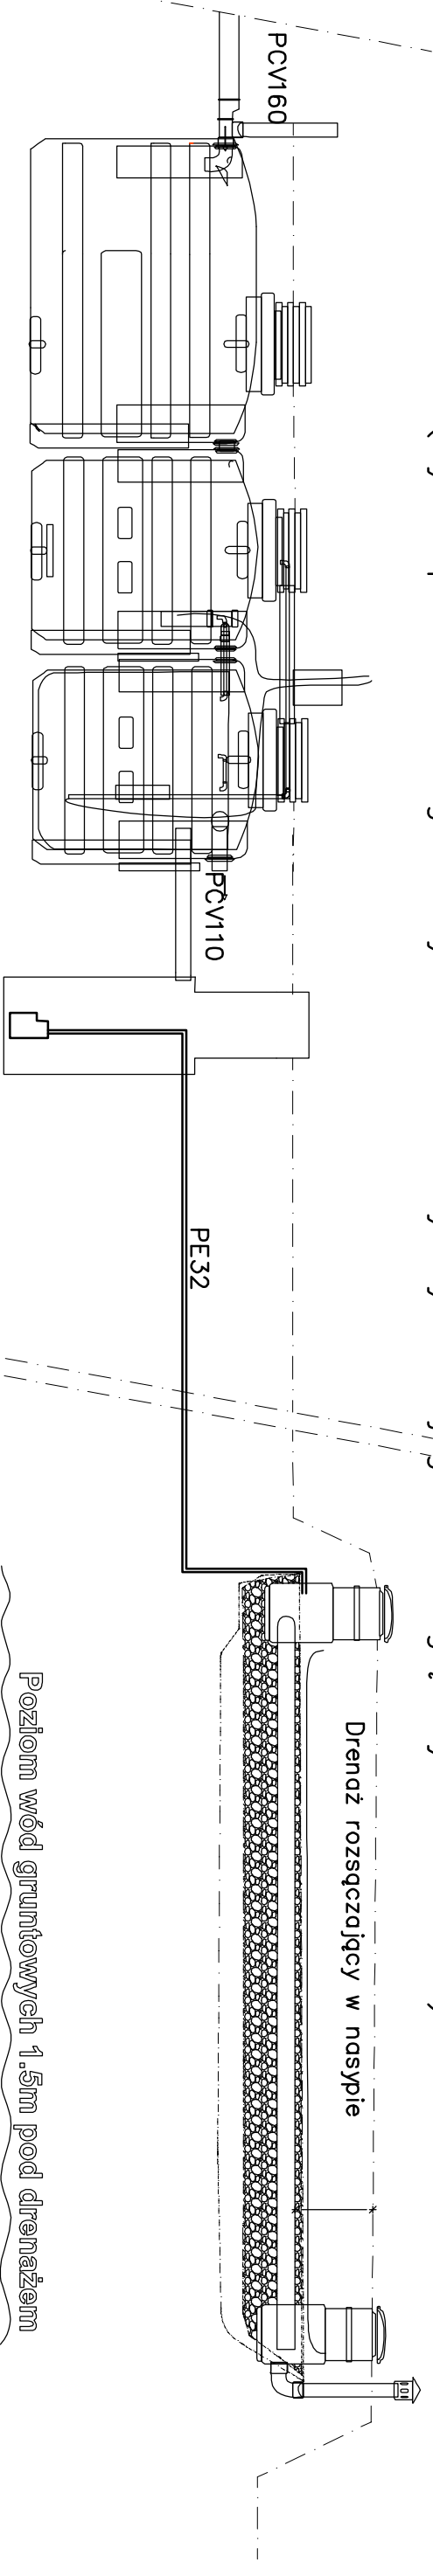

Oczyszczalnia mechaniczno-biologiczna do 10RLM

Poziom wód gruntowych 1.5m pod drenażem

Przepompownia ścieków oczyszczonych

JRP INSTALACJE			Nazwa obiektu budowlanego: Przydomowe oczyszczalnie ścieków	
09-200 SIERPC UL. MICKIEWICZA 53 .TEL. 242755602			Adres obiektu budowlanego: Mościska dz. nr 118,105,531,109,113,116/2,7,4,	
imię i Nazwisko , specjalność i nr uprawnień budowlanych			119,179/4,179/5,132,93,78,2/3,9,2/2,8,7,2/4,106/2,148/1,	
mgr inż. Waldemar Lis			Agnieszko dz nr 333,332,293, Clisse 83/2	
upr. bud. nr MAZ/0259/PWS/10				
2015				
podpis			Tytuł rysunku:	
sprawdził			przekrój schematyczny oczyszczalni	
			Skala: x y Branża: Sanitarna	
			Nr rys. 3	