


<h1>JRP INSTALACJE</h1>				Nazwa obiektu budowlanego:	
				Przedomowe oczyszczalnie ścieków	
09-200 SIERPC UL. MICKIEWICZA 53 ,TEL. 604974472				Adres obiektu budowlanego: Mościska dz. nr 118,105,331,109,113,116/2,74, 119,179/4,179/5,132,93,78,2/3,9,2/2,8,7,2/4,106/2,148/1, Agnieszkowo dz nr 333,332,293, Cisse 83/2	
Imię i Nazwisko , specjalność i nr uprawnień budowlanych	data:	podpis			
mgr inż. Waldemar Lis upr. bud. nr MAZ/0259/PWOS/10	2015		Tytuł rysunku:		Nr rys.
sprawdził			Plan sytuacyjny oczyszczalni przydomowych		9
			Skala: x y	Branża:	
			1:1000 1:1000	Sanitarna	

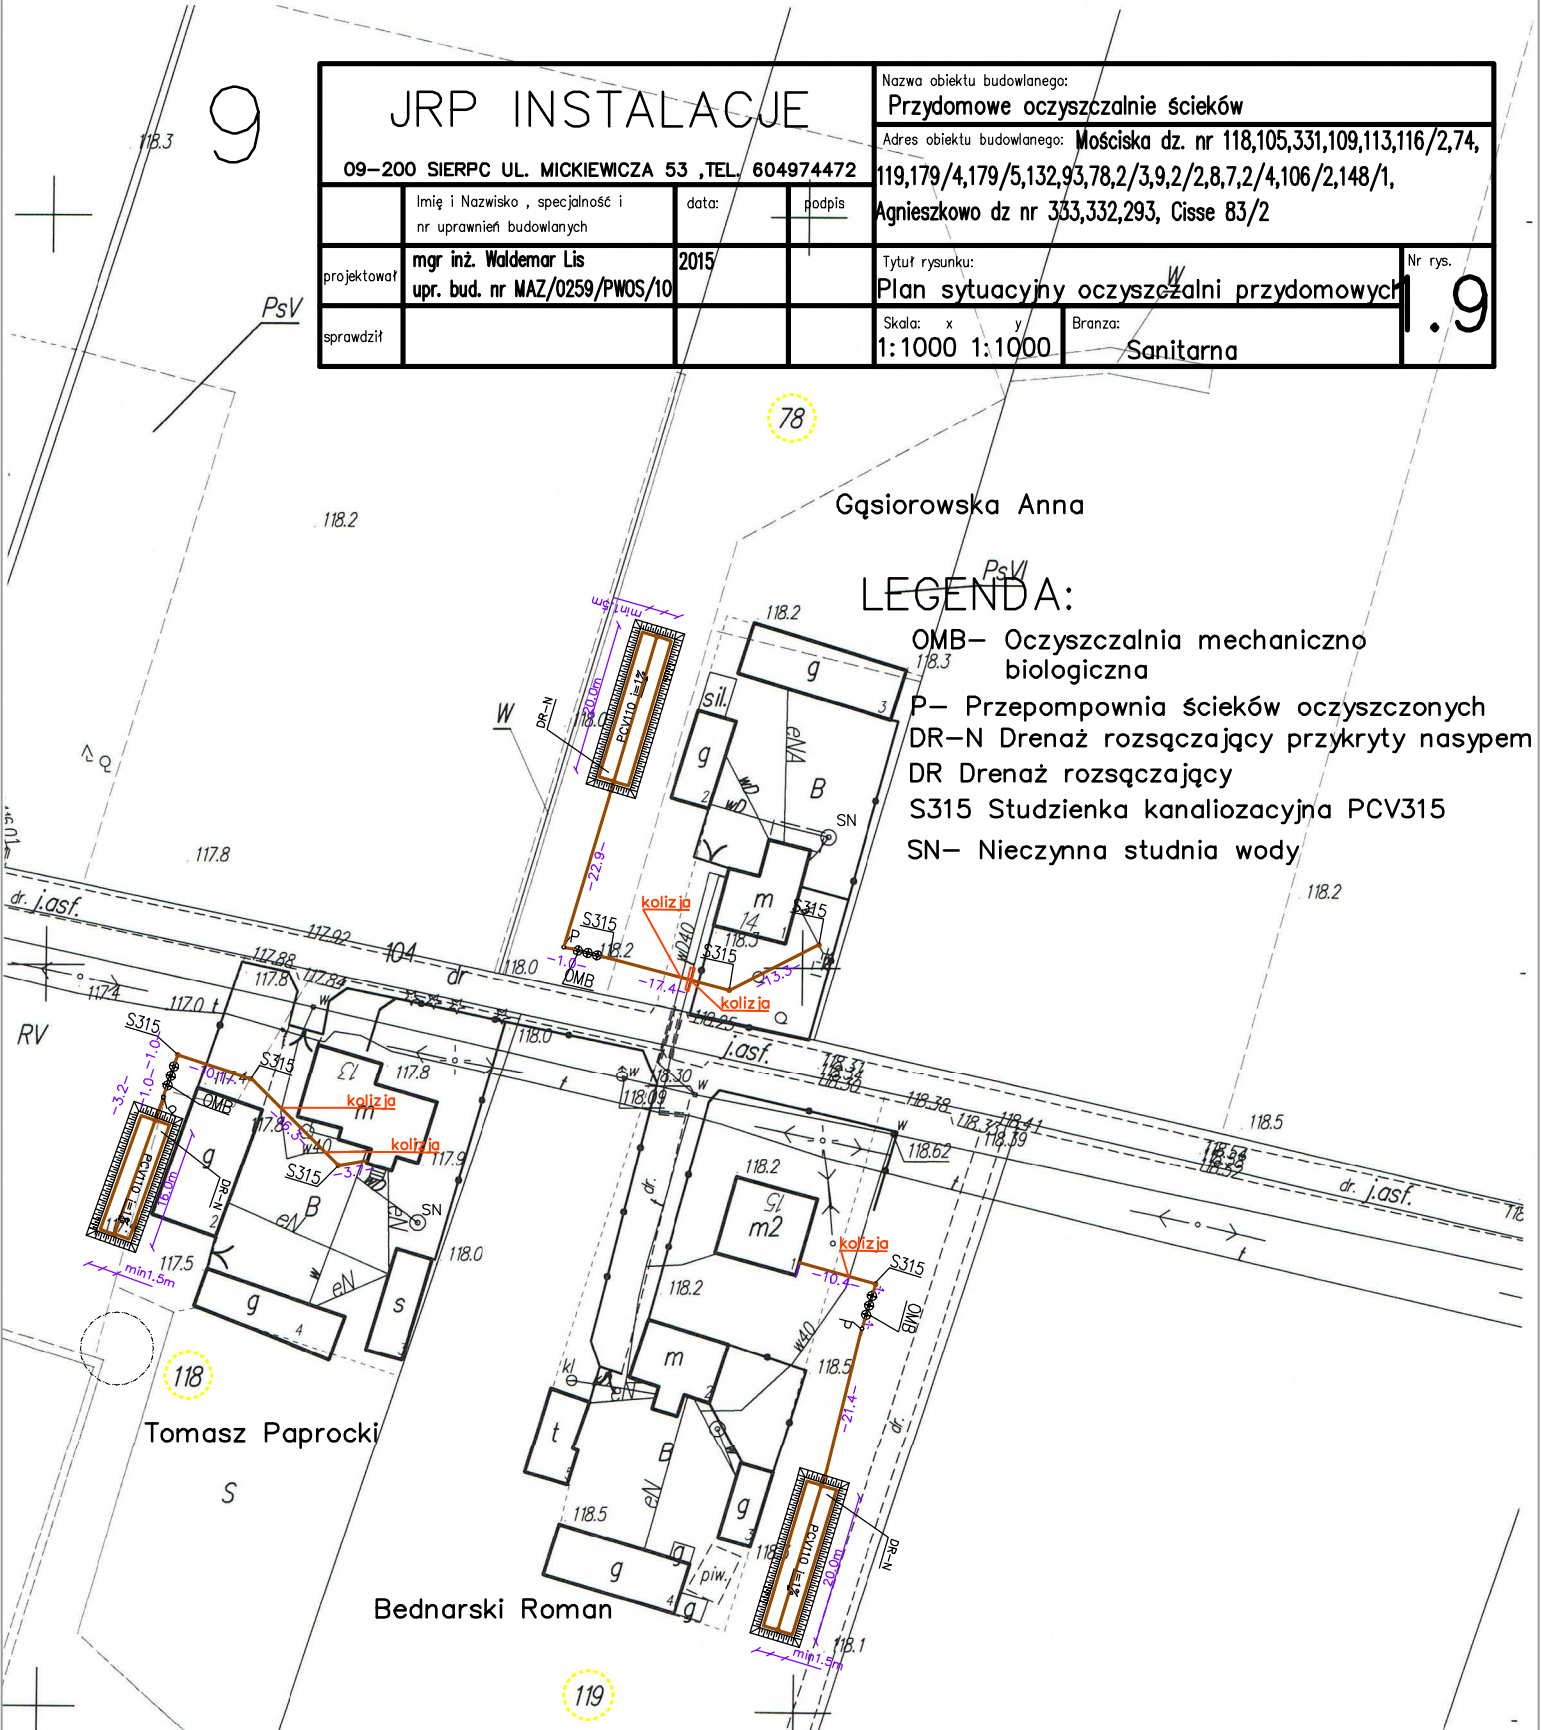

- LEGENDA:**
- OMB- Oczyszczalnia mechaniczno biologiczna
 - P- Przepompownia ścieków oczyszczonych
 - DR-N Drenaż rozsączający przykryty nasypem
 - DR Drenaż rozsączający
 - S315 Studzienka kanalizacyjna PCV315
 - SN- Nieczynna studnia wody

woj. mazowieckie, pow. sierpecki
 gmina Szczytowo
 obręb Mościska
 MAPA SYTUACYJNO-WYSOKOŚCIOWA
 DLA DZ. NR 78
 arkusz mapy nr
 skala 1: 1000

WYDANO DO CEŁÓW OPINIOWYCH
 Nie zawiera granic prawnych nieruchomości oraz aktualnej sytuacji.

Z up. STAROSTY
Dariusz Tomaszewski
 INSPEKTOR
 29 04 2015
 Sierpc, dnia

Poświadczą zgodność niniejszej kopii z treścią materiału państwowego zasobu geodezyjnego i kartograficznego	
Organ prowadzący państwowy zasób geodezyjny i kartograficzny	STAROSTA SIERPECKI
Nazwa materiału zasobu	MAPA ZASOBNICZA
Identyfikator ewidencyjny materiału zasobu	P.1427.2012.409
Data wykonania kopii	Z up. STAROSTY
Imię, nazwisko i podpis osoby reprezentującej organ	<u>Dariusz Tomaszewski</u> INSPEKTOR