


## LEGENDA:

OMB – Oczyszczalnia mechaniczno biologiczna

P – Przepompownia ścieków oczyszczonych  
 DR-N – Drenaż rozsączający przykryty nasypem  
 DR – Drenaż rozsączający  
 S315 – Studzienka kanalizacyjna PCV315  
 SN – Nieczynna studnia wody

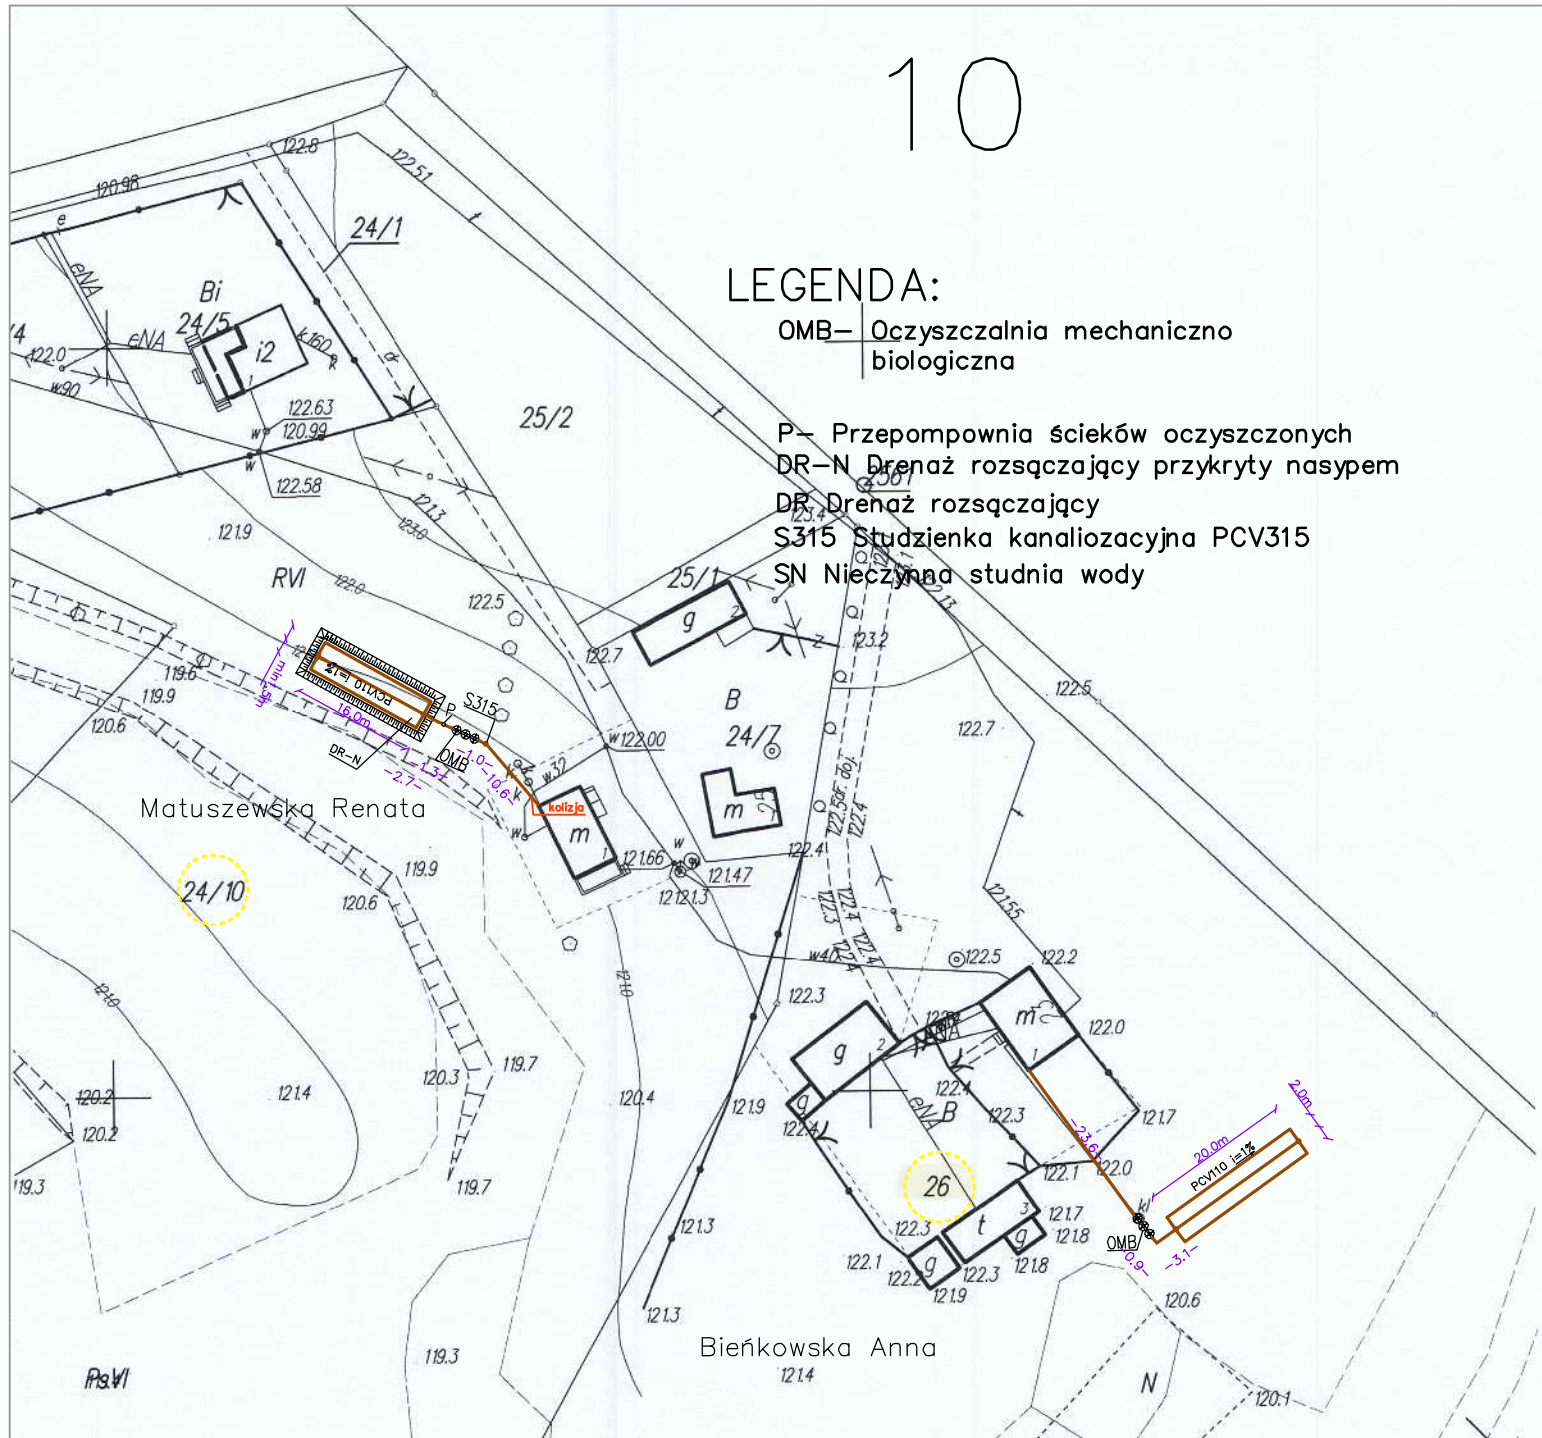

<b>JRP INSTALACJE</b> 09-200 SIERPC UL. MICKIEWCZA 53, TEL. 242755802			Nazwa obiektu budowlanego: <b>Przydomowe oczyszczalnie ścieków PsV</b>		
			Adres obiektu budowlanego: <b>Stępia dz. nr: 75/4,433/2,330,331/2,309/2, 268/1,268/8,268/10,275,24/10,224,327/2,26,194,195,200/12,136, 135,137,72/3,143</b>		
Imię i Nazwisko, specjalność i nr uprawnień budowlanych	mgr inż. Waldemar Lis upr. bud. nr MAZ/0259/PWOS/10	data: 2015	podpis	Tytuł rysunku: <b>Plan sytuacyjny oczyszczalni przydomowych</b>	Nr rys. <b>1.10</b>
sprawdzif				Skala: x y 1:1000 1:1000	Branża: <b>Sanitarna</b>

woj. mazowieckie, pow. sierpecki

gmina **Szczyrkowo**

obręb **Stępia**

MAPA SYTUACYJNO-WYSOKOŚCIOWA

DLA DZ. NR **26**

arkusz mapy nr

skala 1: **1000**

**WYDANO DO CEŁÓW OPINIODAWCZYCH**  
 Nie zawiera granic prawnych nieruchomości  
 oraz aktualnej sytuacji

Zup. STAROSTY

PsV

**Dariusz Tomaszewski**  
 INSPEKTOR

Stępca, dnia **20.04.2015**

Poświadczam się zgodność niniejszej kopii z treścią materiału państwowego zasobu geodezyjnego i kartograficznego

Organ prowadzący państwowy zasób geodezyjny i kartograficzny	<b>STAROSTA SIERPECKI</b>
Nazwa materiału zasobu	<b>MAPA 24190013</b>
Identyfikator ewidencyjny materiału zasobu	<b>P.1422.2012.409</b>
Data wykonania kopii	<b>Z up. 29.04.2015</b>
Imię, nazwisko i podpis osoby reprezentującej organ	<b>Dariusz Tomaszewski</b> INSPEKTOR