



Przekrój oczyszczalni w przypadku odprowadzenia ścieków oczyszczonych do drenażu podziemnego (niski poziom wód gruntowych)

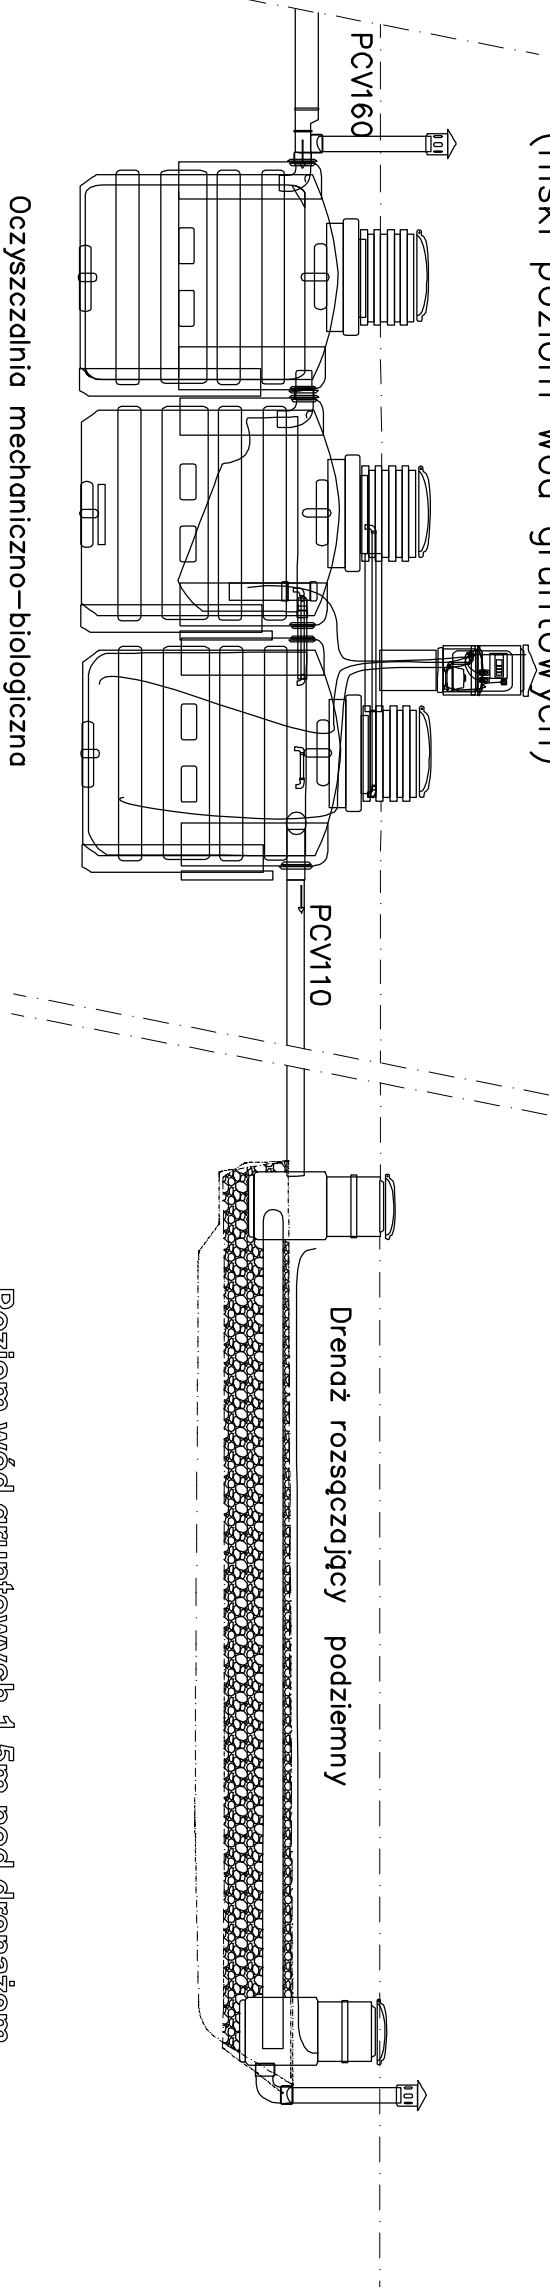

Poziom wód gruntowych 1.5m pod drenażem

Przekrój oczyszczalni w przypadku odprowadzenia ścieków oczyszczonych do drenażu w nasypie (wysoki poziom wód gruntowych)

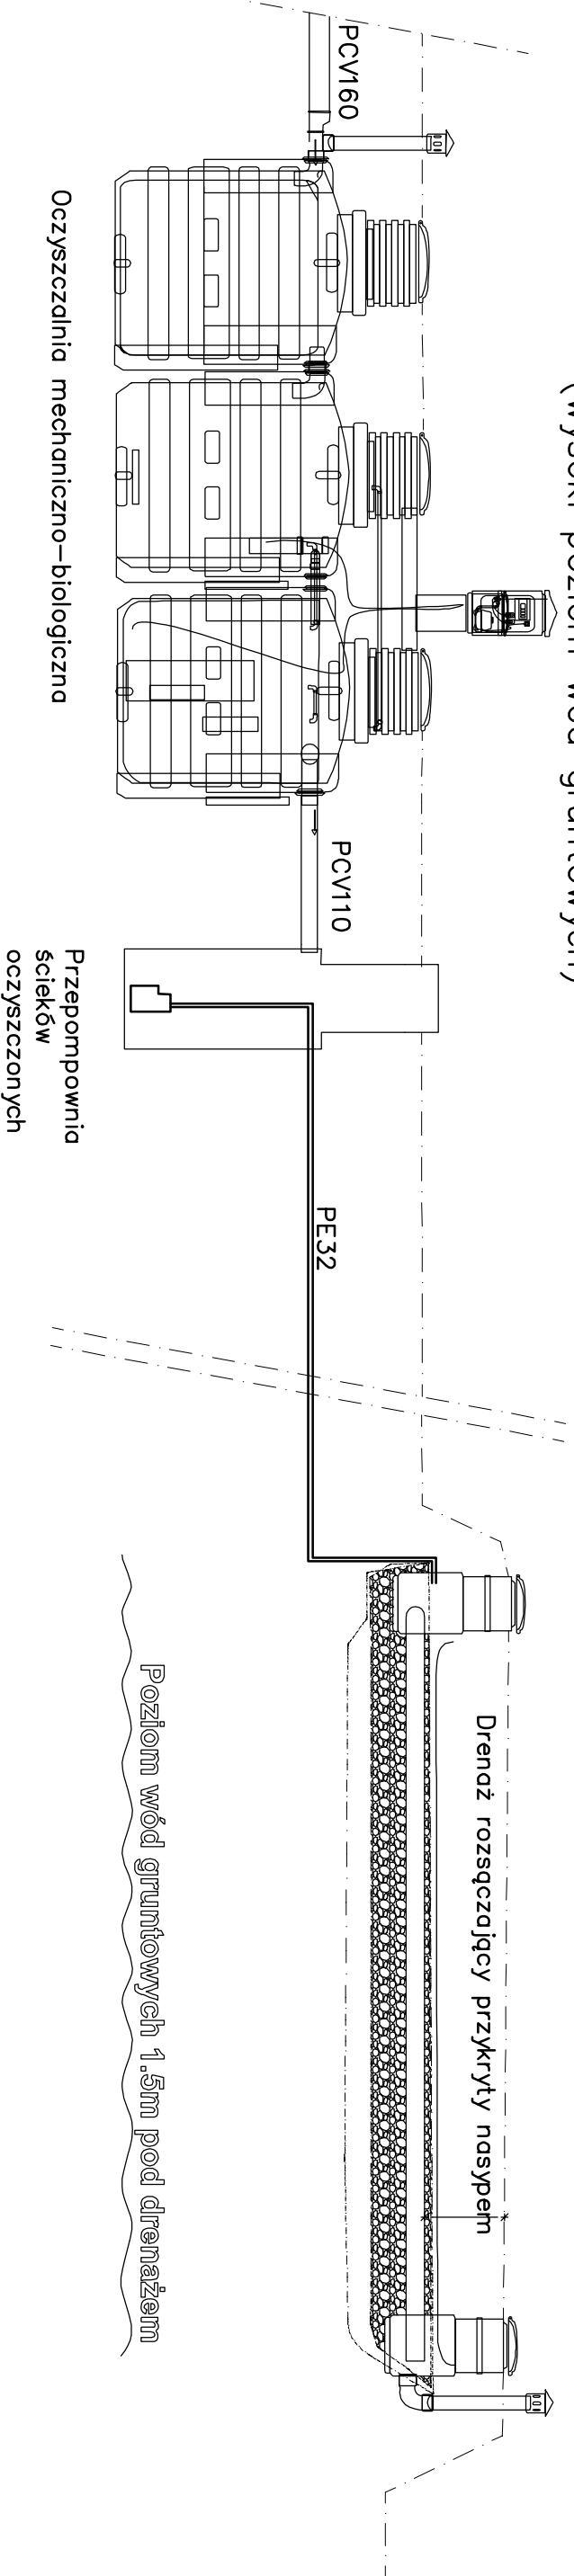

Poziom wód gruntowych 1.5m pod drenażem

JRP INSTALACJE

09-200 SIERPC UL. MICKIEWICZA 53 ,TEL. 242755602

imię i Nazwisko , specjalność i nr uprawnień budowlanych

mgr inż. Waldemar Lis

upr. bud. nr MAZ/0259/PWOS/10

projektant

2012

podpis

135,137,72/3,143

Nazwa obiektu budowlanego:
Przydomowe oczyszczalnie ścieków

Adres obiektu budowlanego:
Stupia dz. nr. 75/4,433/2,330,331/2,309/2,

268/1,268/8,268/10,275,24/10,224,327/2,26,194,195,200/12,136,

135,137,72/3,143

Tytuł rysunku:

Przekrój oczyszczalni

Skala: x y

Branzja: Sanitarna

schemat

Nr rys. 2