

10


JRP INSTALACJE

09-200 SIERPC UL. MICKIEWICZA 53 ,TEL. 604974472

Nazwa obiektu budowlanego:
Przydomowe oczyszczalnie ścieków
 Adres obiektu budowlanego: **Mościska dz. nr 118,105,331,109,113,116/2,74, 119,179,4,179/5,132,93,78,2/3,9,2/2,8,7,2/4,106/2,148/1, Agnieszkowo dz nr 333,332,293, Cisse 83/2**

Imię i Nazwisko, specjalność i nr uprawnień budowlanych	data: 119.4	podpis
mgr inż. Waldemar Lis upr. bud.-nr MAZ/0259/PWOS/10	2015	
projektował		
119.23 sprawdzał		

Tytuł rysunku: Plan sytuacyjny oczyszczalni przydomowych	Nr rys. 1.10
Skala: x y 1:1000 1:1000	Branża: Sanitarna

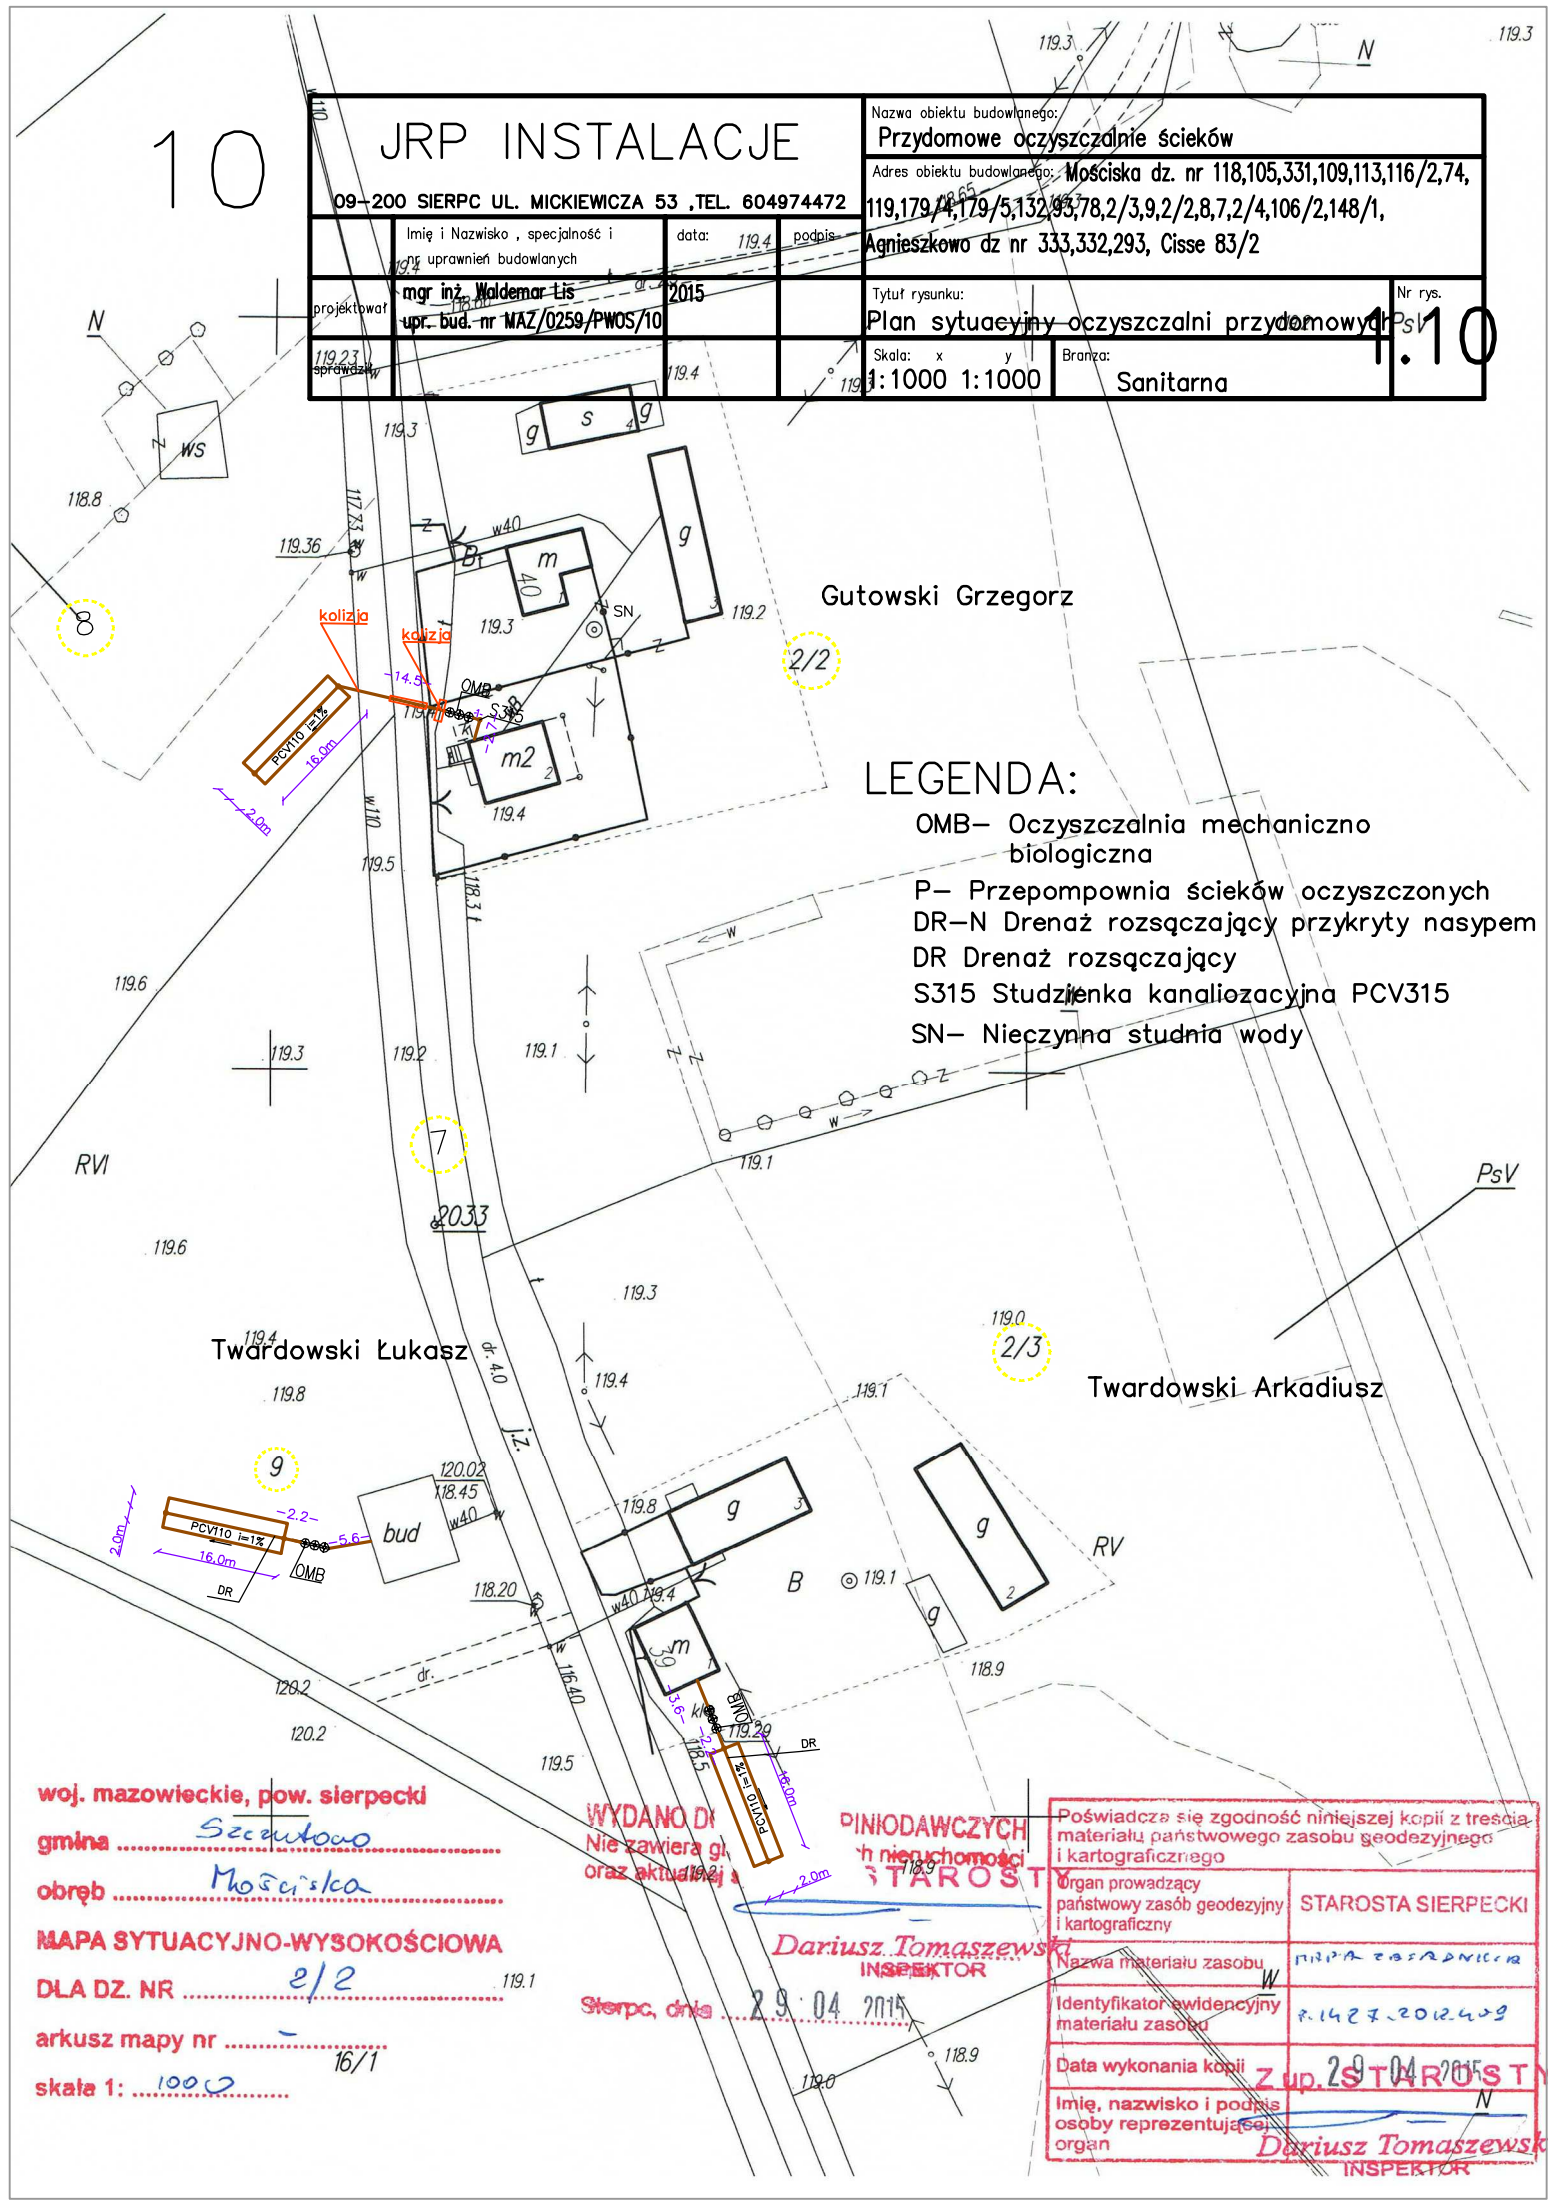

LEGENDA:

- OMB- Oczyszczalnia mechaniczno biologiczna
- P- Przepompownia ścieków oczyszczonych
- DR-N Drenaż rozsączający przykryty nasypem
- DR Drenaż rozsączający
- S315 Studzienka kanalizacyjna PCV315
- SN- Nieczynna studnia wody

woj. mazowieckie, pow. sierpecki
 gmina *Szczytowo*
 obręb *Mościska*
 MAPA SYTUACYJNO-WYSOKOŚCIOWA
 DLA DZ. NR *2/2*
 arkusz mapy nr
 skala 1: *1000*

WYDANO DLA
 Nie zawiera g...
 oraz aktualnej
 PINIODAWCZYCH
 h nieruchomości
 STAROSTA
Dariusz Tomaszewski
 INSPEKTOR
 Sierpc, dnia *29.04.2015*

Poświadczam się zgodność niniejszej kopii z treścią materiału państwowego zasobu geodezyjnego i kartograficznego	
Organ prowadzący państwowy zasób geodezyjny i kartograficzny	STAROSTA SIERPECKI
Nazwa materiału zasobu	<i>118,105,331,109,113,116/2,74, 119,179,4,179/5,132,93,78,2/3,9,2/2,8,7,2/4,106/2,148/1, Agnieszkowo dz nr 333,332,293, Cisse 83/2</i>
Identyfikator ewidencyjny materiału zasobu	<i>7.1427.2012.409</i>
Data wykonania kopii	<i>29.04.2015</i>
Imię, nazwisko i podpis osoby reprezentującej organ	<i>Dariusz Tomaszewski</i> INSPEKTOR