



Przekrój oczyszczalni w przypadku odprowadzenia ścieków oczyszczonych do drenażu podziemnego (niski poziom wód gruntowych)

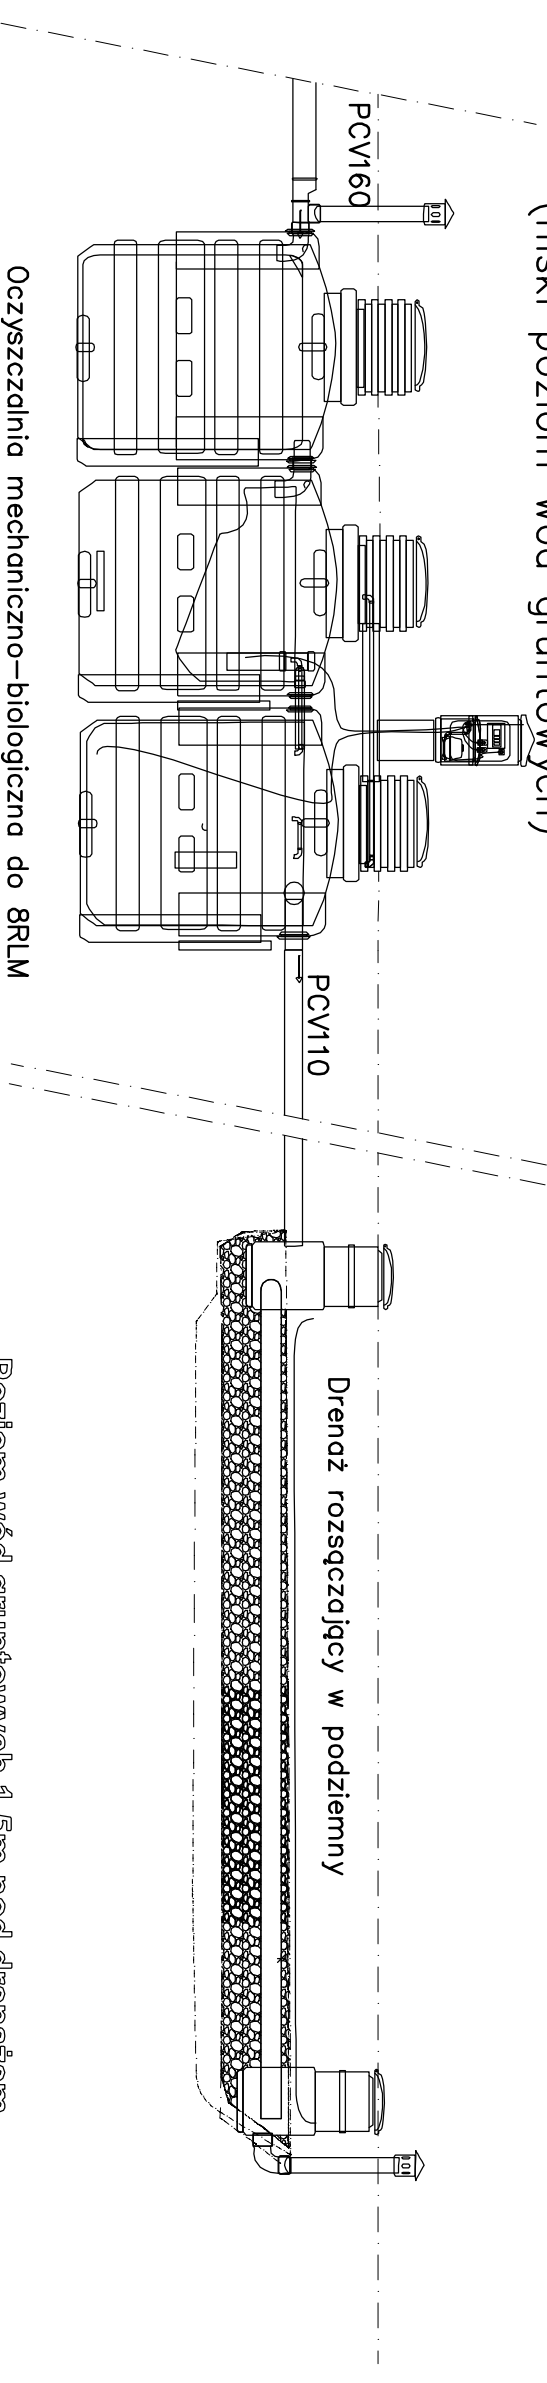

Przekrój oczyszczalni w przypadku odprowadzenia ścieków oczyszczonych do drenażu w przykrytym nasypem (wysoki poziom wód gruntowych lub niekorzystny rodzaj gruntu w głębszych warstwach)

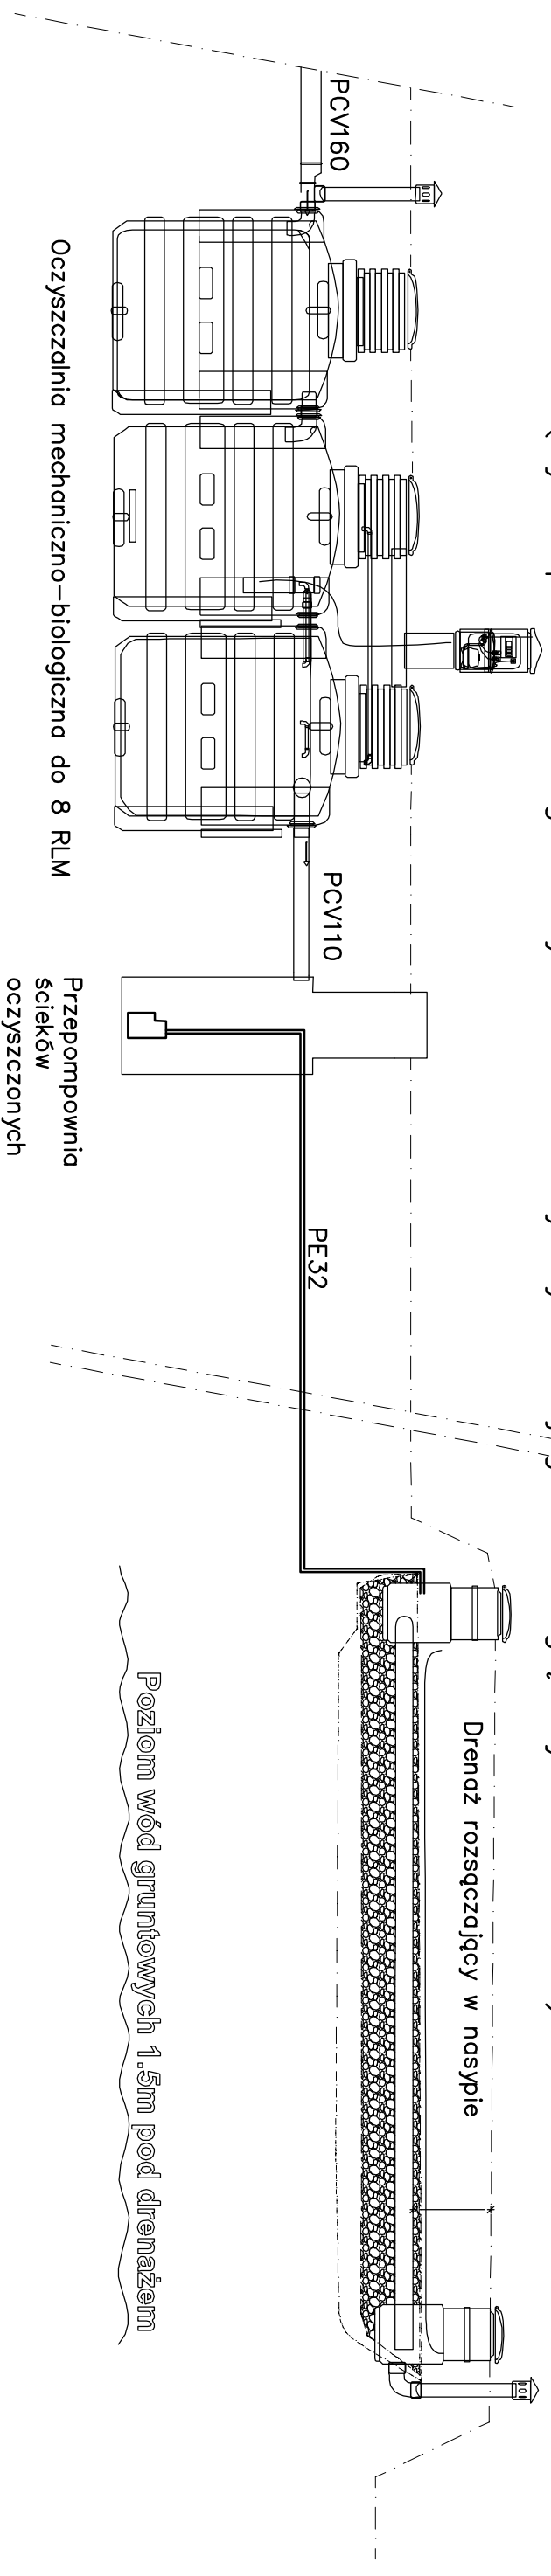

Oczyszczalnia mechaniczno-biologiczna do 8 RLM

Przepompownia ścieków oczyszczonych

| | | | | |
|--|--|--|--|--|
| JRP INSTALACJE | | | Nazwa obiektu budowlanego: Przydomowe oczyszczalnie ścieków | |
| 09-200 SIERPC UL. MICKIEWICZA 53 .TEL. 242755602 | | | Adres obiektu budowlanego: Mościska dz. nr 118,105,531,109,113,116/2,7,4, | |
| imię i Nazwisko , specjalność i nr uprawnień budowlanych | | | 119,179/4,179/5,132,93,78,2/3,9,2/2,8,7,2/4,106/2,148/1, | |
| mgr inż. Waldemar Lis | | | Agnieszko dz nr 333,332,293, Clisse 83/2 | |
| upr. bud. nr MAZ/0259/PWS/10 | | | | |
| 2015 | | | | |
| Tytuł rysunku: | | | Nr rys. | |
| przekrój schematyczny oczyszczalni | | | 2 | |
| Skala: x y | | | Branża: Sanitarna | |
| sprawdził: | | | | |