


Przekrój konstrukcyjny:
 powierzchnia z asfaltobetonu
 linia 370601W Podlesie-Grądy
 km 1+000,00 - 2+326,50
 skala 1:25
 [wymiary w cm]

STAROSTWO POWIATOWE
 w SIERPCU
 ul. Świętokrzyska 2a
 09 - 200 SIERPC
 tel./fax 24 275-91-00

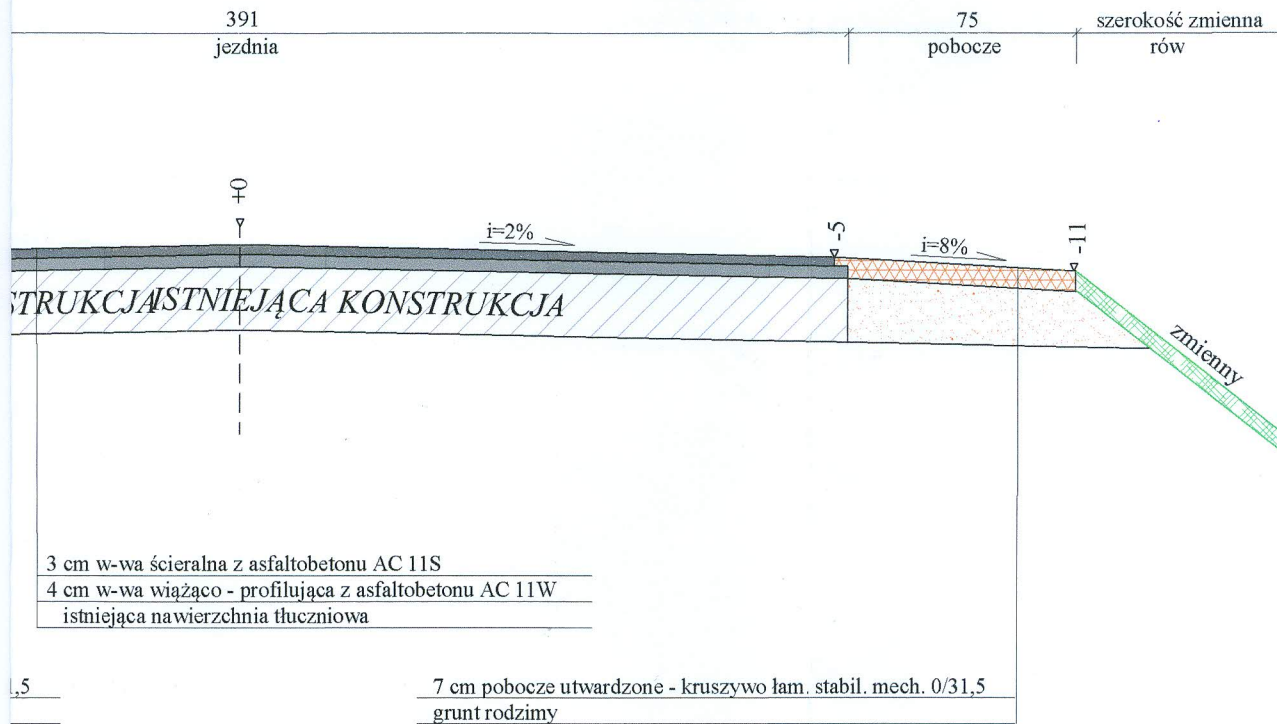

Rysunek	Przekrój konstrukcyjny km 1+000,00 - 2+326,50	rys. nr 2.0.
Zadanie	<i>Modernizacja drogi gminnej</i> <i>Podlesie-Grądy - Etap II</i>	1:25
Inwestor	Gmina Szczutowo	03.2015 r.
Wykonawca	AC Pracownia Projektowa Agnieszka Chomka, Ilawa	
Projektant	mgr inż. Agnieszka Chomka - branża drogowa (WAM/ 0050/POOD/12)	

Przekrój konstrukcyjny:
nawierzchnia z asfaltobetonu
 droga gminna 370601W Podlesie-Grądy
km 1+000,00 - 2+326,50
 skala 1:25
 [wymiary w cm]

