PRZEKRÓJ NORMALNY nr 1
drogi osiedlowej nr 1
od km 0+000,00 do km 0+160,34

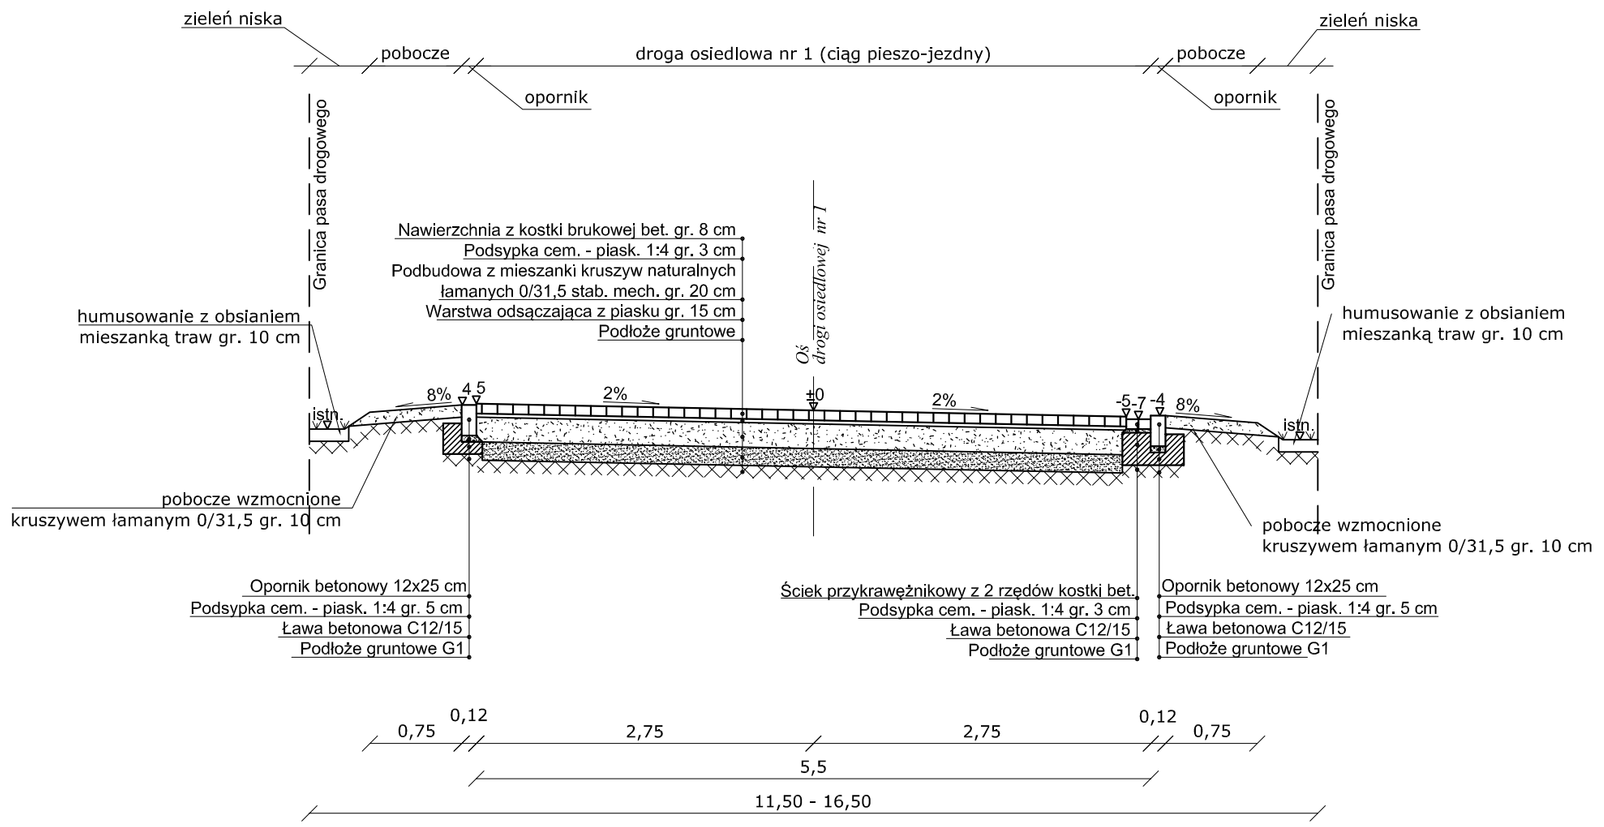

PRZEKRÓJ NORMALNY nr 3
drogi osiedlowej nr 2

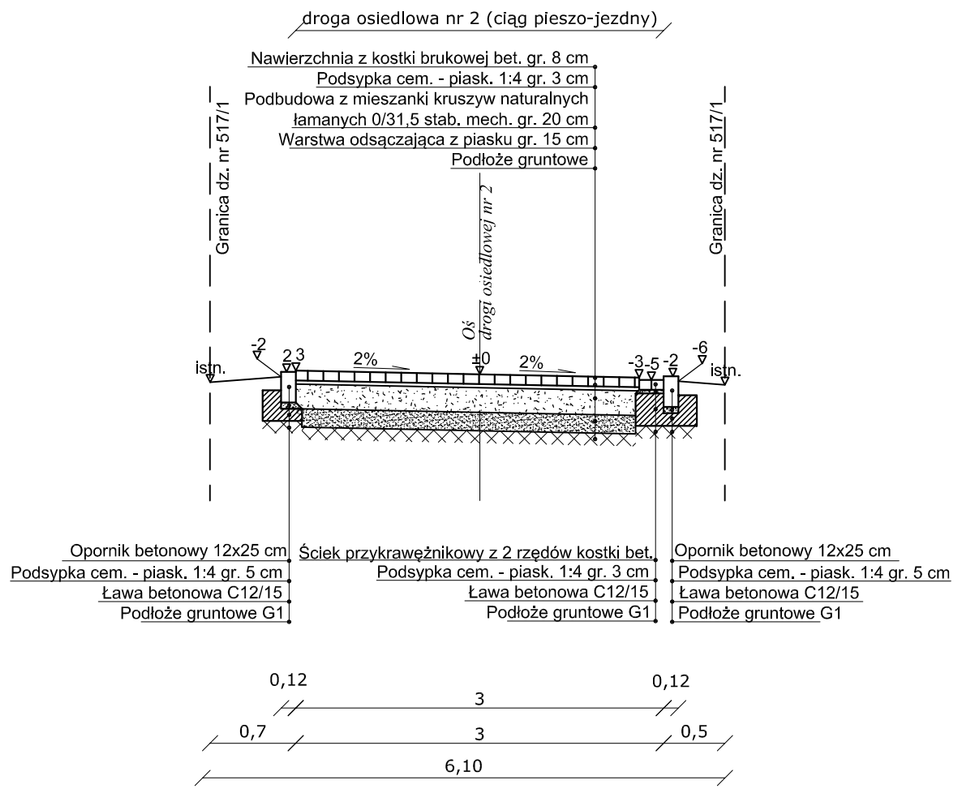

PRZEKRÓJ NORMALNY nr 2
drogi osiedlowej nr 1
od km 0+175,34 do km 0+289,00

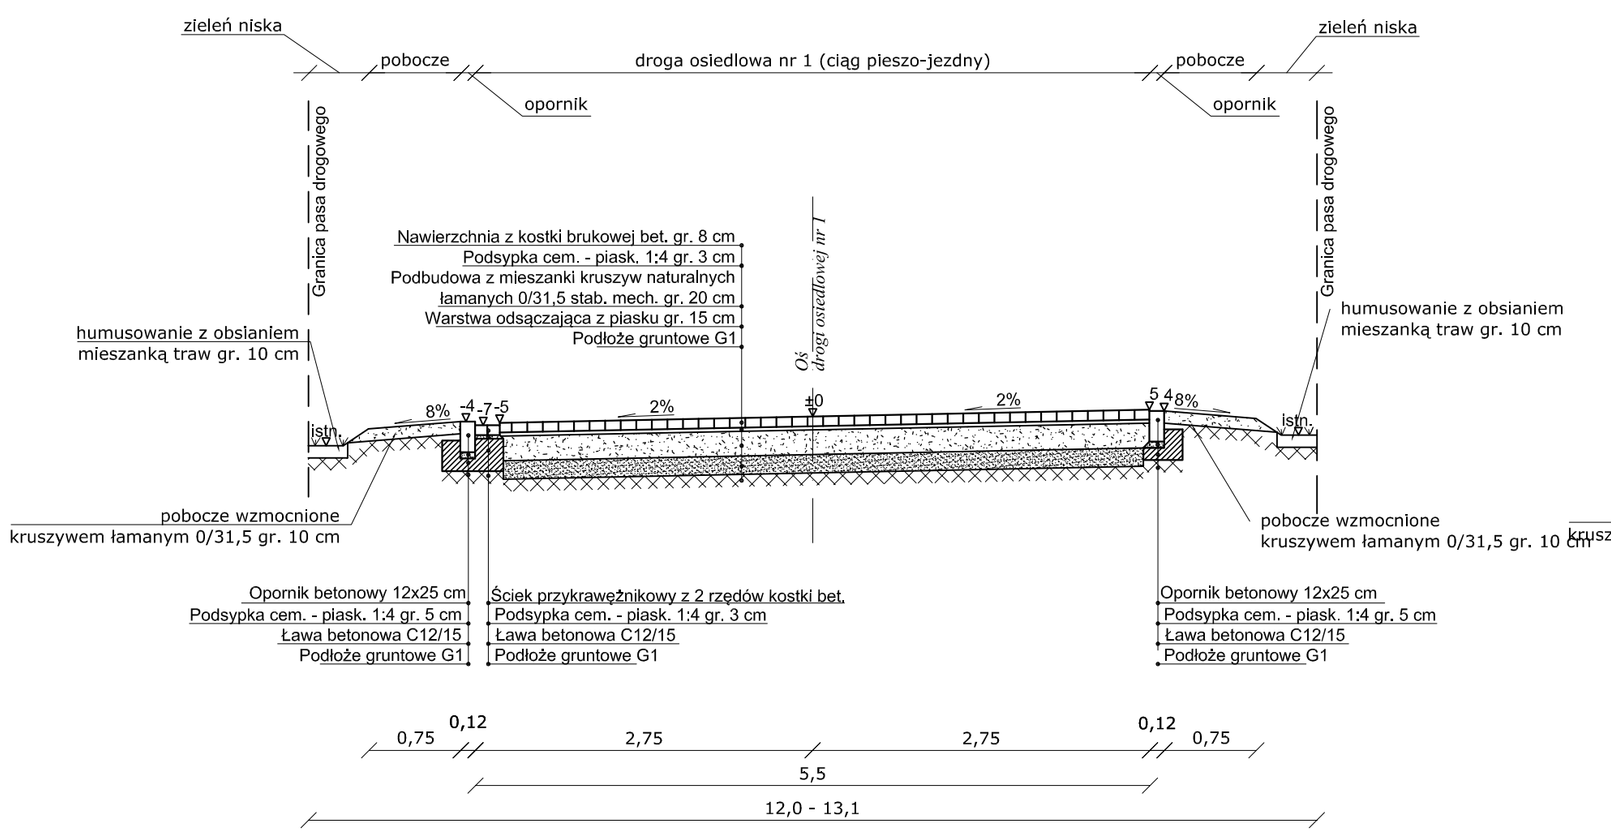

PRZEKRÓJ NORMALNY nr 4
drogi osiedlowej nr 3

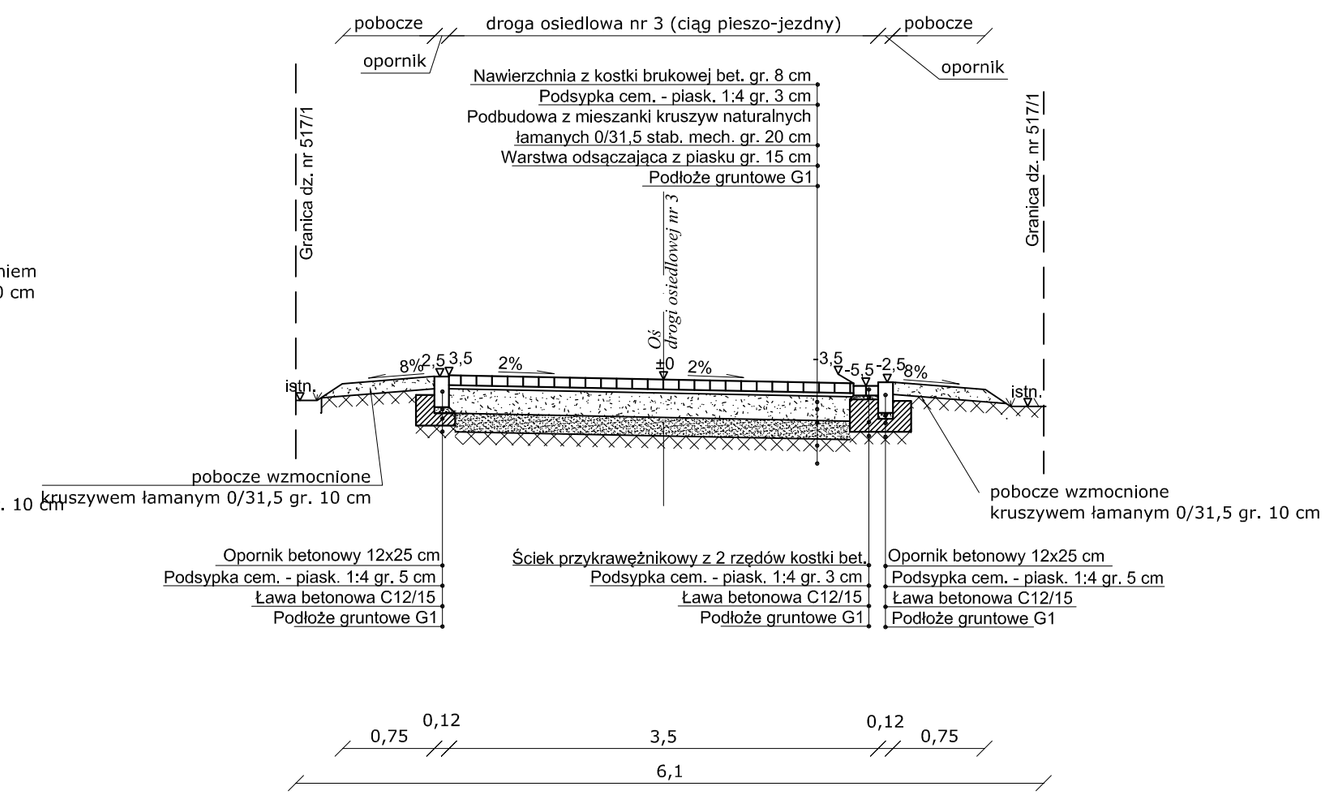

Uwaga:

1. Na ddcinku drogi osiedlowej nr 1 od km 0+160,34 do km 0+175,34 zaprojektowana została prosta przejściowa na długości której należy dokonać zmiany pochylenia poprzecznego jezdni
2. Odcinki drogi osiedlowej nr 1 od km 0+000,00 do km 0+004,63 i od km 0+284,60 do km 0+289,00 stanowią proj. włączenia do DP nr 3718W Gójsk-Szczutowo.

Nazwa zadania: Budowa dróg osiedlowych w miejscowości Gójsk				
Faza projektu: PROJEKT WYKONAWCZY				Data opracowania: WRZESIEŃ 2019
Temat: *Przekroje normalne zamienne dróg osiedlowych*				Rys.nr 2
				Skala 1:50
Nazwisko i Imię	Stanowisko	Branża	Nr uprawnień	Podpis
Michał Pakiela	Projektant	Drogowa	MAZ/0172/ POOD/11	