

MAPA ZASADNICZA

Skala 1: 1000

woj. mazowieckie 14
pow. sierpecki 1427
gmina Szczutowo-142706_2
obręb **Szczuchowo**-142706_2.0024
działka 81/1, 82/1

3

Poświadczam zgodność niniejszej kopii z treścią materiału państwowego zasobu geodezyjnego i kartograficznego

Organ prowadzący państwowy zasób geodezyjny i kartograficzny **STAROSTA SIERPECKI**

Nazwa materiału zasobu **MAPA ZASADNICZA**

Identyfikator ewidencyjny materiału zasobu **P.1427.2012.409**

Data wykonania kopii **07.07.2015**

Imię, nazwisko i podpis osoby reprezentującej organ
Z up. STAROSTY
Dariusz Tomaszewski
INSPEKTOR

WYDANO DO CELÓW OPINIODAWCZYCH

Nie zawiera granic prawnych nieruchomości oraz aktualnej sytuacji

Z up. STAROSTY

Sierpiec, dnia **07.07.2015** **Dariusz Tomaszewski**
(podpis) INSPEKTOR

LEGENDA:

OMB- Oczyszczalnia mechaniczno biologiczna


P- Przepompownia ścieków oczyszczonych

DR-N Drenaż rozsączający przykryty nasypem

DR Drenaż rozsączający

S315 Studzienka kanalizacyjna PCV315

SN- Nieczynna studnia wody

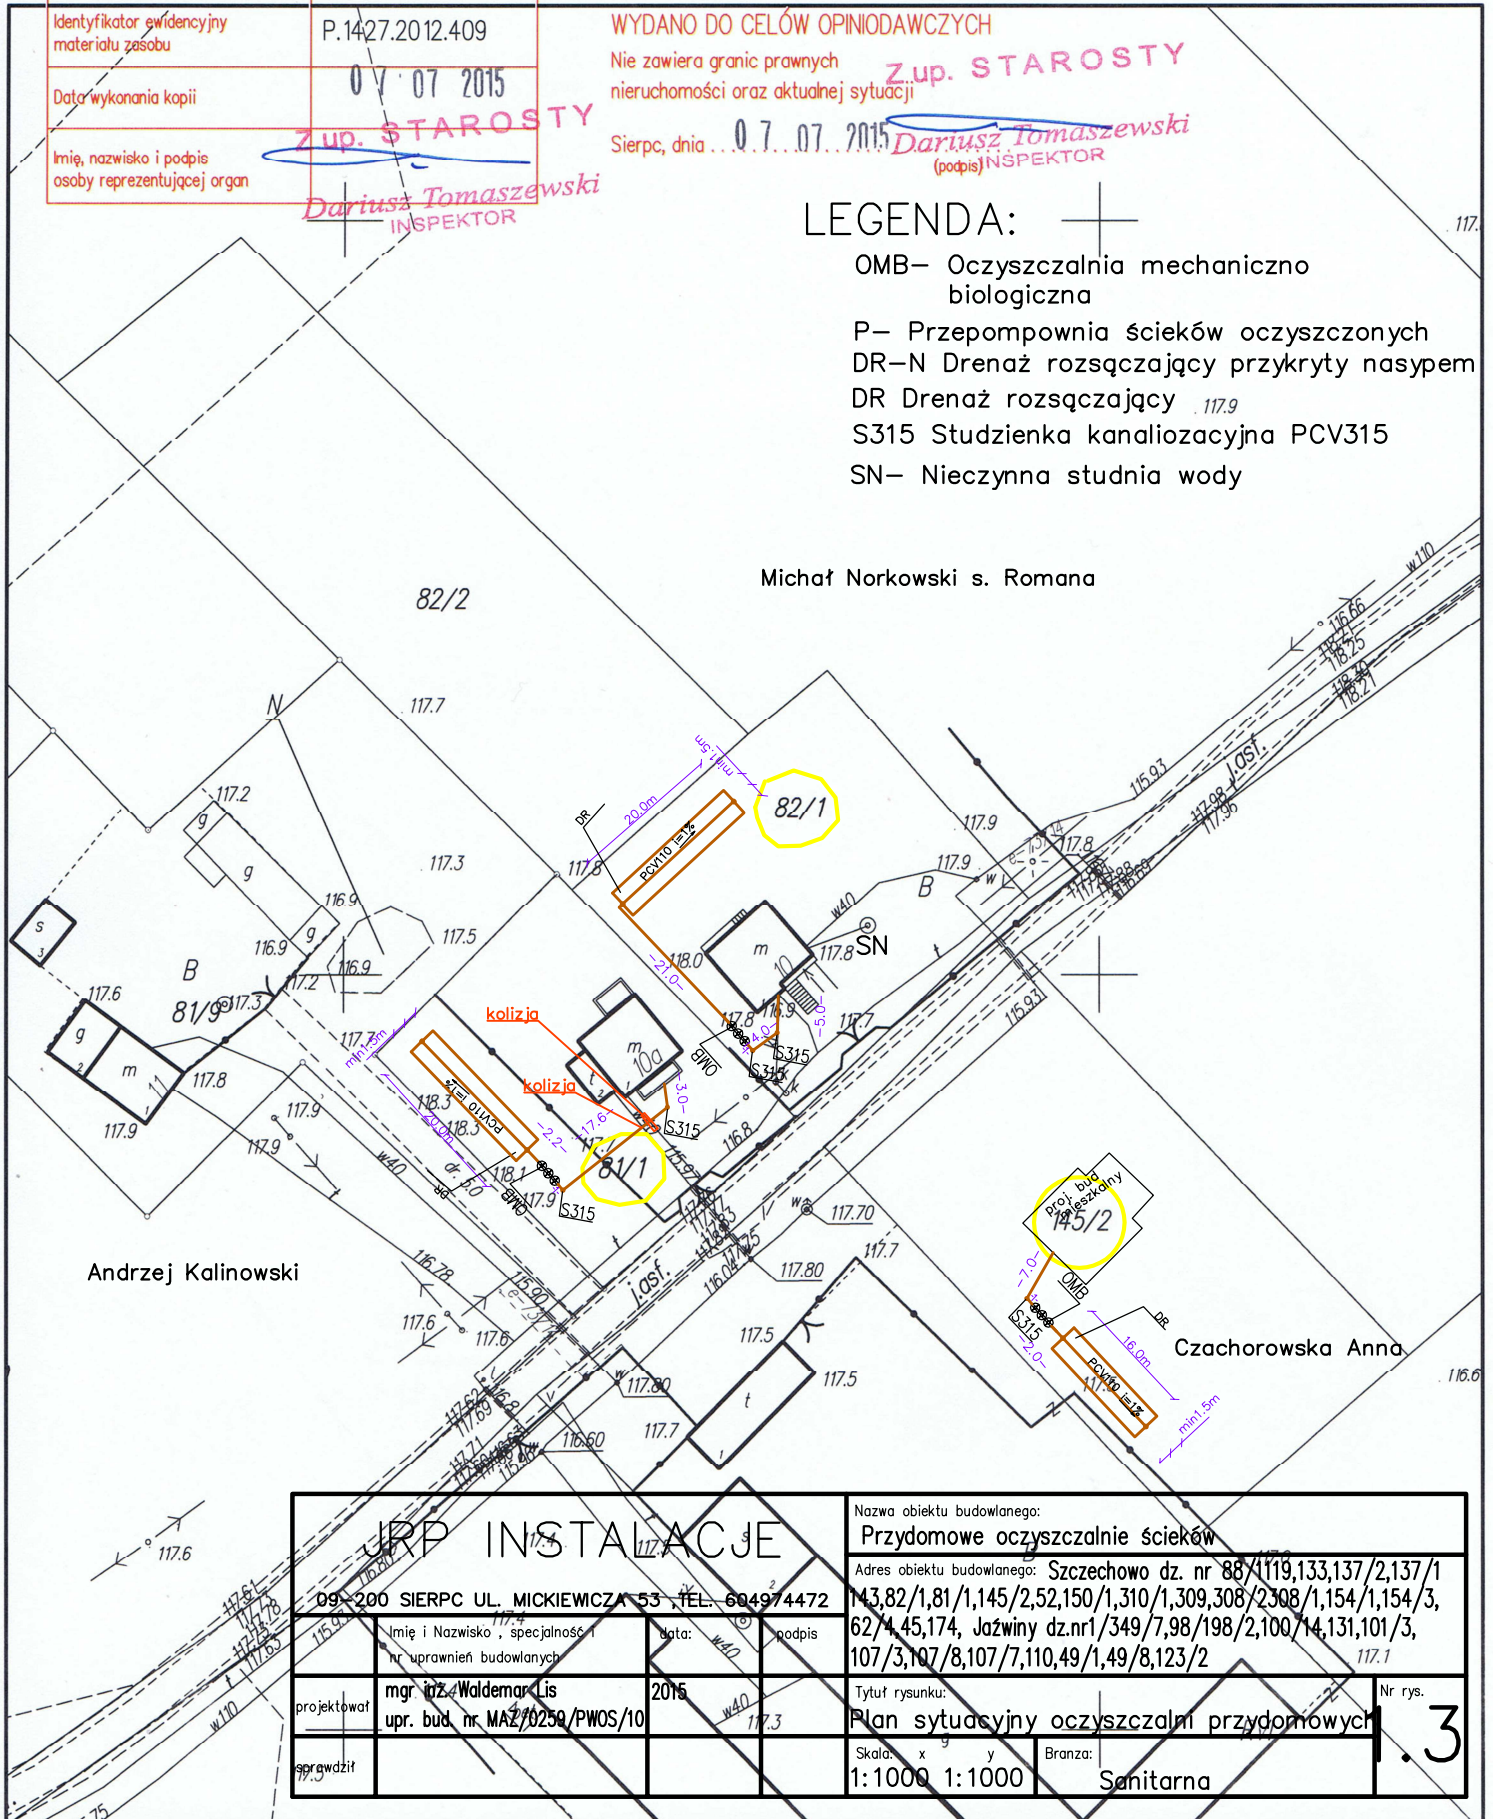

URP INSTALACJE			
Nazwa obiektu budowlanego: Przydomowe oczyszczalnie ścieków			
Adres obiektu budowlanego: Szczuchowo dz. nr 88/119,133,137/2,137/1, 143,82/1,81/1,145/2,52,150/1,310/1,309,308/2,308/1,154/1,154/3, 62/4,45,174, Jazwiny dz.nr1/349/7,98/198/2,100/14,131,101/3, 107/3,107/8,107/7,110,49/1,49/8,123/2			
projektował	mgr inż. Waldemar Lis upr. bud. nr MAZ/0250/PWOS/10	data:	2015
sprawdził		podpis	
Tytuł rysunku: Plan sytuacyjny oczyszczalni przydomowych			Nr rys. 3
Skala: x y		Branża: Sanitarna	
1:1000 1:1000			