

MAPA ZASADNICZA

Skala 1: 1000

woj. mazowieckie 14
pow. sierpecki 1427
gmina Szczutowo-142706_2
obręb **Szczechowo**-142706_2.0024
działka 150/1

5

Poświadcza się zgodność niniejszej kopii z treścią materiału państwowego zasobu geodezyjnego i kartograficznego	
Organ prowadzący państwowy zasób geodezyjny i kartograficzny	STAROSTA SIERPECKI
Nazwa materiału zasobu	MAPA ZASADNICZA
Identyfikator ewidencyjny materiału zasobu	R 1427.2012.409
Data wykonania kopii	07.07.2015
Imię, nazwisko i podpis osoby reprezentującej organ	<i>Dariusz Tomaszewski</i> INSPEKTOR


WYDANO DO CELÓW OPINIODAWCZYCH

Nie zawiera granic prawnych nieruchomości oraz aktualnej sytuacji

Sierpiec, dnia 07.07.2015

ZUP. STAROSTY

Dariusz Tomaszewski
INSPEKTOR

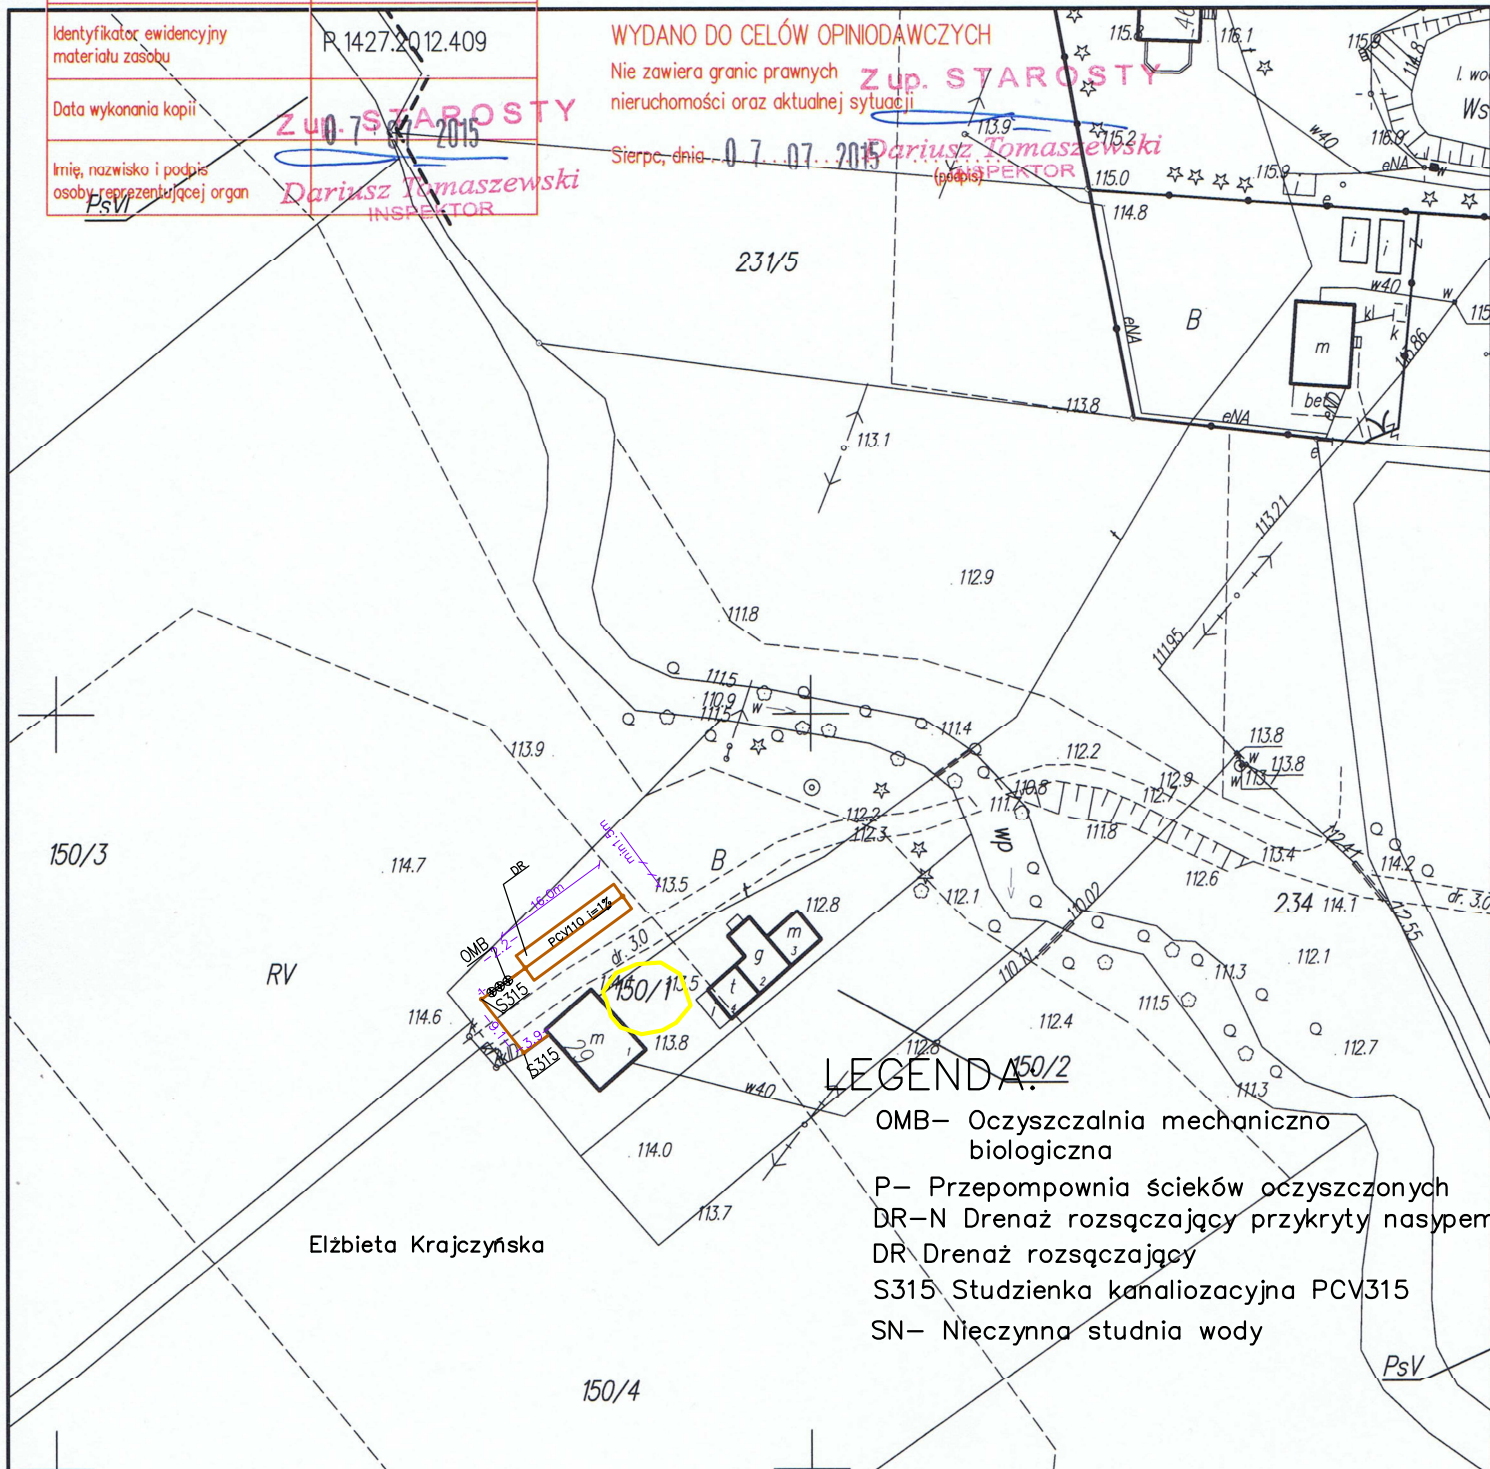

LEGENDA

- OMB- Oczyszczalnia mechaniczno biologiczna
- P- Przepompownia ścieków oczyszczonych
- DR-N Drenaż rozsączający przykryty nasypem
- DR Drenaż rozsączający
- S315 Studzienka kanalizacyjna PCV315
- SN- Nieczynna studnia wody

JRP INSTALACJE				Nazwa obiektu budowlanego: Przydomowe oczyszczalnie ścieków	
09-200 SIERPC UL. MICKIEWICZA 53 ,TEL. 604974472				Adres obiektu budowlanego: Szczechowo dz. nr 88/1119,133,137/2,137/1 143,82/1,81/1,145/2,52,150/1,310/1,309,308/2308/1,154/1,154/3, 62/4,45,174, Jazwiny dz.nr1/349/7,98/198/2,100/14,131,101/3, 107/3,107/8,107/7,110,49/1,49/8,123/2	
projektował	mgr inż. Waldemar Lis upr. bud. nr MAZ/0259/PWOS/10	data:	2015	podpis	
sprawił				Tytuł rysunku: Plan sytuacyjny oczyszczalni przydomowych	Nr rys. 5
				Skala: x y 1:1000 1:1000	Branża: Sanitarna