

MAPA ZASADNICZA

Skala 1: 1000

woj. mazowieckie 14
pow. sierpecki 1427
gmina Szczutowo-142706_2
obręb **Szczuchowo**-142706_2.0024
działka 62/3, 62/4

8
PsV

Poświadczam zgodność niniejszej kopii z treścią materiału państwowego zasobu geodezyjnego i kartograficznego	
Organ prowadzący państwowy zasób geodezyjny i kartograficzny	STAROSTA SIERPECKI
Nazwa materiału zasobu	MAPA ZASADNICZA
Identyfikator ewidencyjny materiału zasobu	P.1427.2012.409
Data wykonania kopii	07.07.2015
Imię, nazwisko i podpis osoby reprezentującej organ	

Zup. STAROSTY
Dariusz Tomaszewski
INSPEKTOR


WYDANO DO CELÓW OPINIODAWCZYCH

Nie zawiera granic prawnych nieruchomości oraz aktualnej sytuacji

Sierpiec, dnia 07.07.2015.

Zup. STAROSTY
Dariusz Tomaszewski
INSPEKTOR

JRP INSTALACJE			Nazwa obiektu budowlanego: Przydomowe oczyszczalnie ścieków	
09-200 SIERPC UL. MICKIEWICZA 53 ,TEL. 604974472			Adres obiektu budowlanego: Szczuchowo dz. nr 88/1119,133,137/2,137/1,143,82/1,81/1,145/2,52,150/1,310/1,309,308/2308/1,154/1,154/3,62/4,45,174, Jazwiny dz.nr1/349/7,98/198/2,100/14,131,101/3,107/3,107/8,107/7,110,49/1,49/8,123/2	
Imię i Nazwisko, specjalność i nr uprawnień budowlanych	data:	podpis	Tytuł rysunku:	Nr rys.
mgr inż. Waldemar Lis upr. bud. nr MAZ/0259/PWOS/10	2015		RV Plan sytuacyjny oczyszczalni przydomowych	.8
sprawdził			Skala: x y 1:1000 1:1000	Branża: Sanitarna

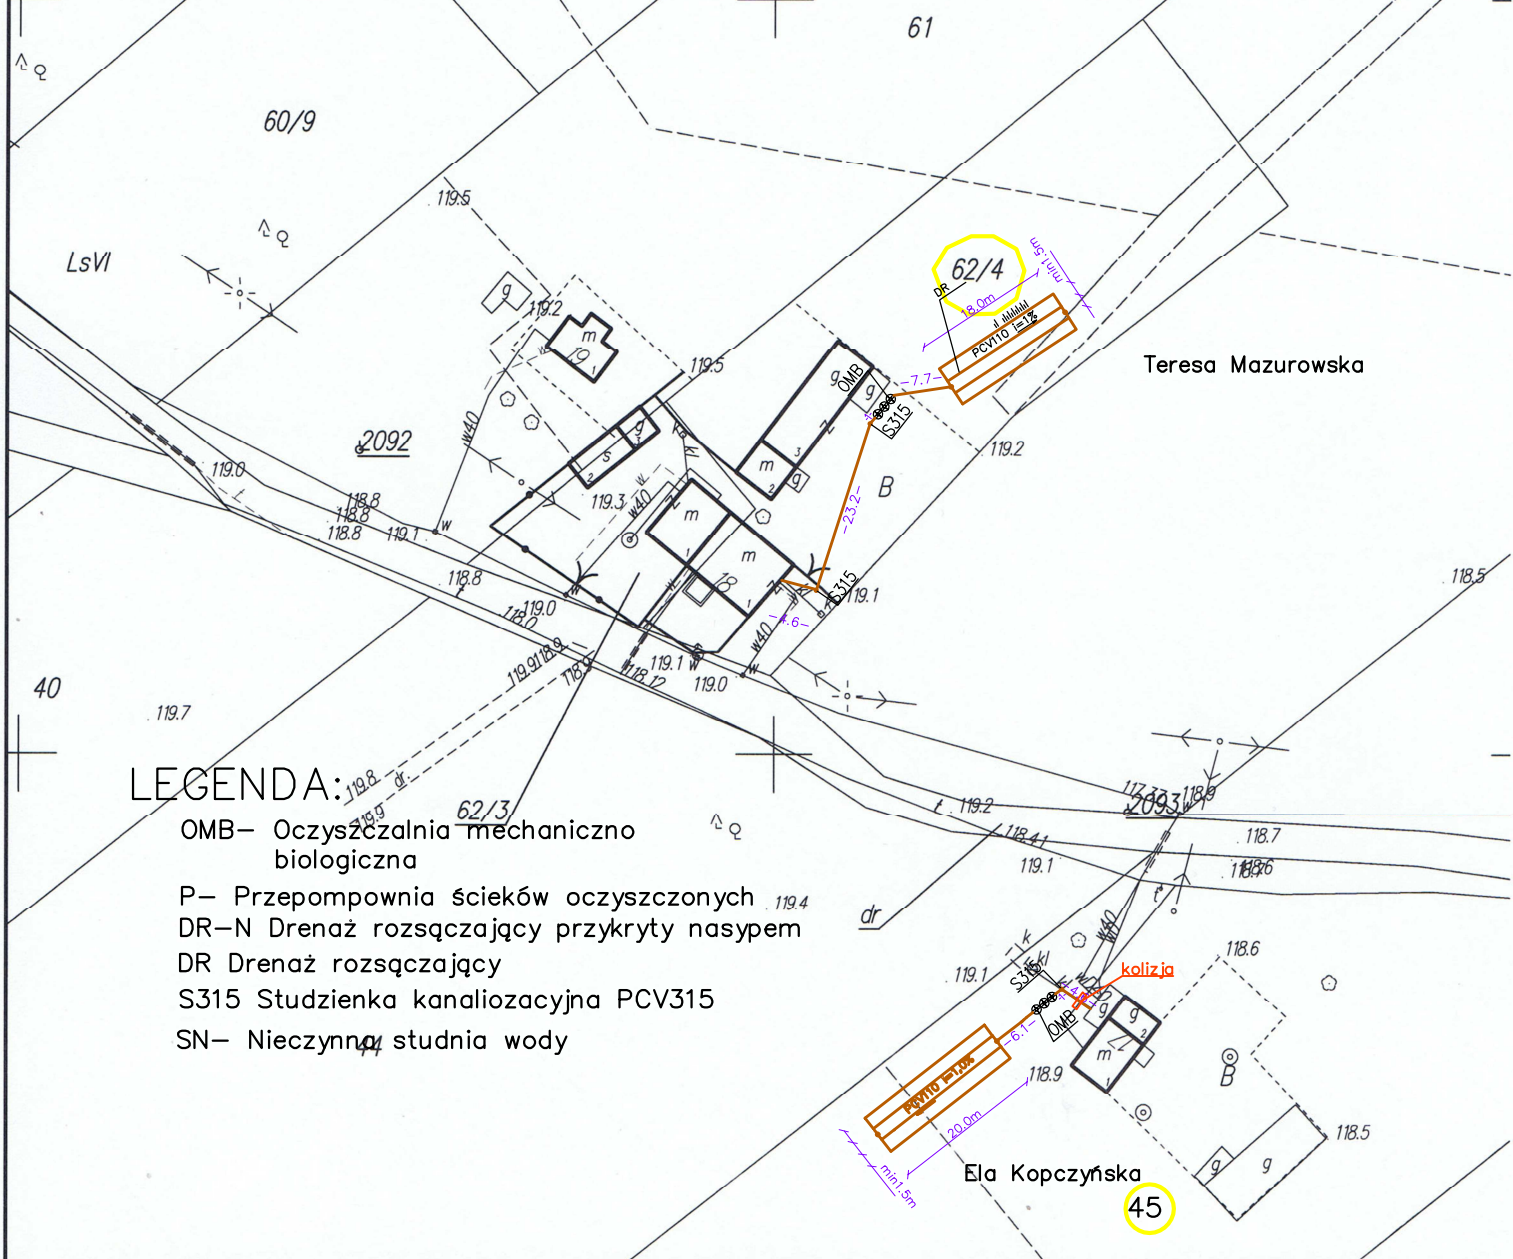

LEGENDA:

- OMB- Oczyszczalnia mechaniczno biologiczna
- P- Przepompownia ścieków oczyszczonych
- DR-N Drenaż rozsączający przykryty nasypem
- DR Drenaż rozsączający
- S315 Studzienka kanalizacyjna PCV315
- SN- Nieczynna studnia wody