

MAPA ZASADNICZA

Skala 1 : 1000

woj. mazowieckie 14
pow. sierpecki 1427
gmina Szczutowo-142706_2
obręb **Szczuchowo**-142706_2.0024
działka 174

9

Poświadcza się zgodność niniejszej kopii z treścią materiału państwowego zasobu geodezyjnego i kartograficznego	
Organ prowadzący państwowy zasób geodezyjny i kartograficzny	STAROSTA SIERPECKI
Nazwa materiału zasobu	MAPA ZASADNICZA
Identyfikator ewidencyjny materiału zasobu	P.1427.2012.409
Data wykonania kopii	07.07.2015
Imię, nazwisko i podpis osoby reprezentującej organ	<i>Dariusz Tomaszewski</i> INSPEKTOR


WYDANO DO CELÓW OPINIODAWCZYCH

Nie zawiera granic prawnych nieruchomości oraz aktualnej sytuacji

Sierpiec, dnia 07.07.2015

Zup. STAROSTY

Dariusz Tomaszewski
(podpis)
INSPEKTOR

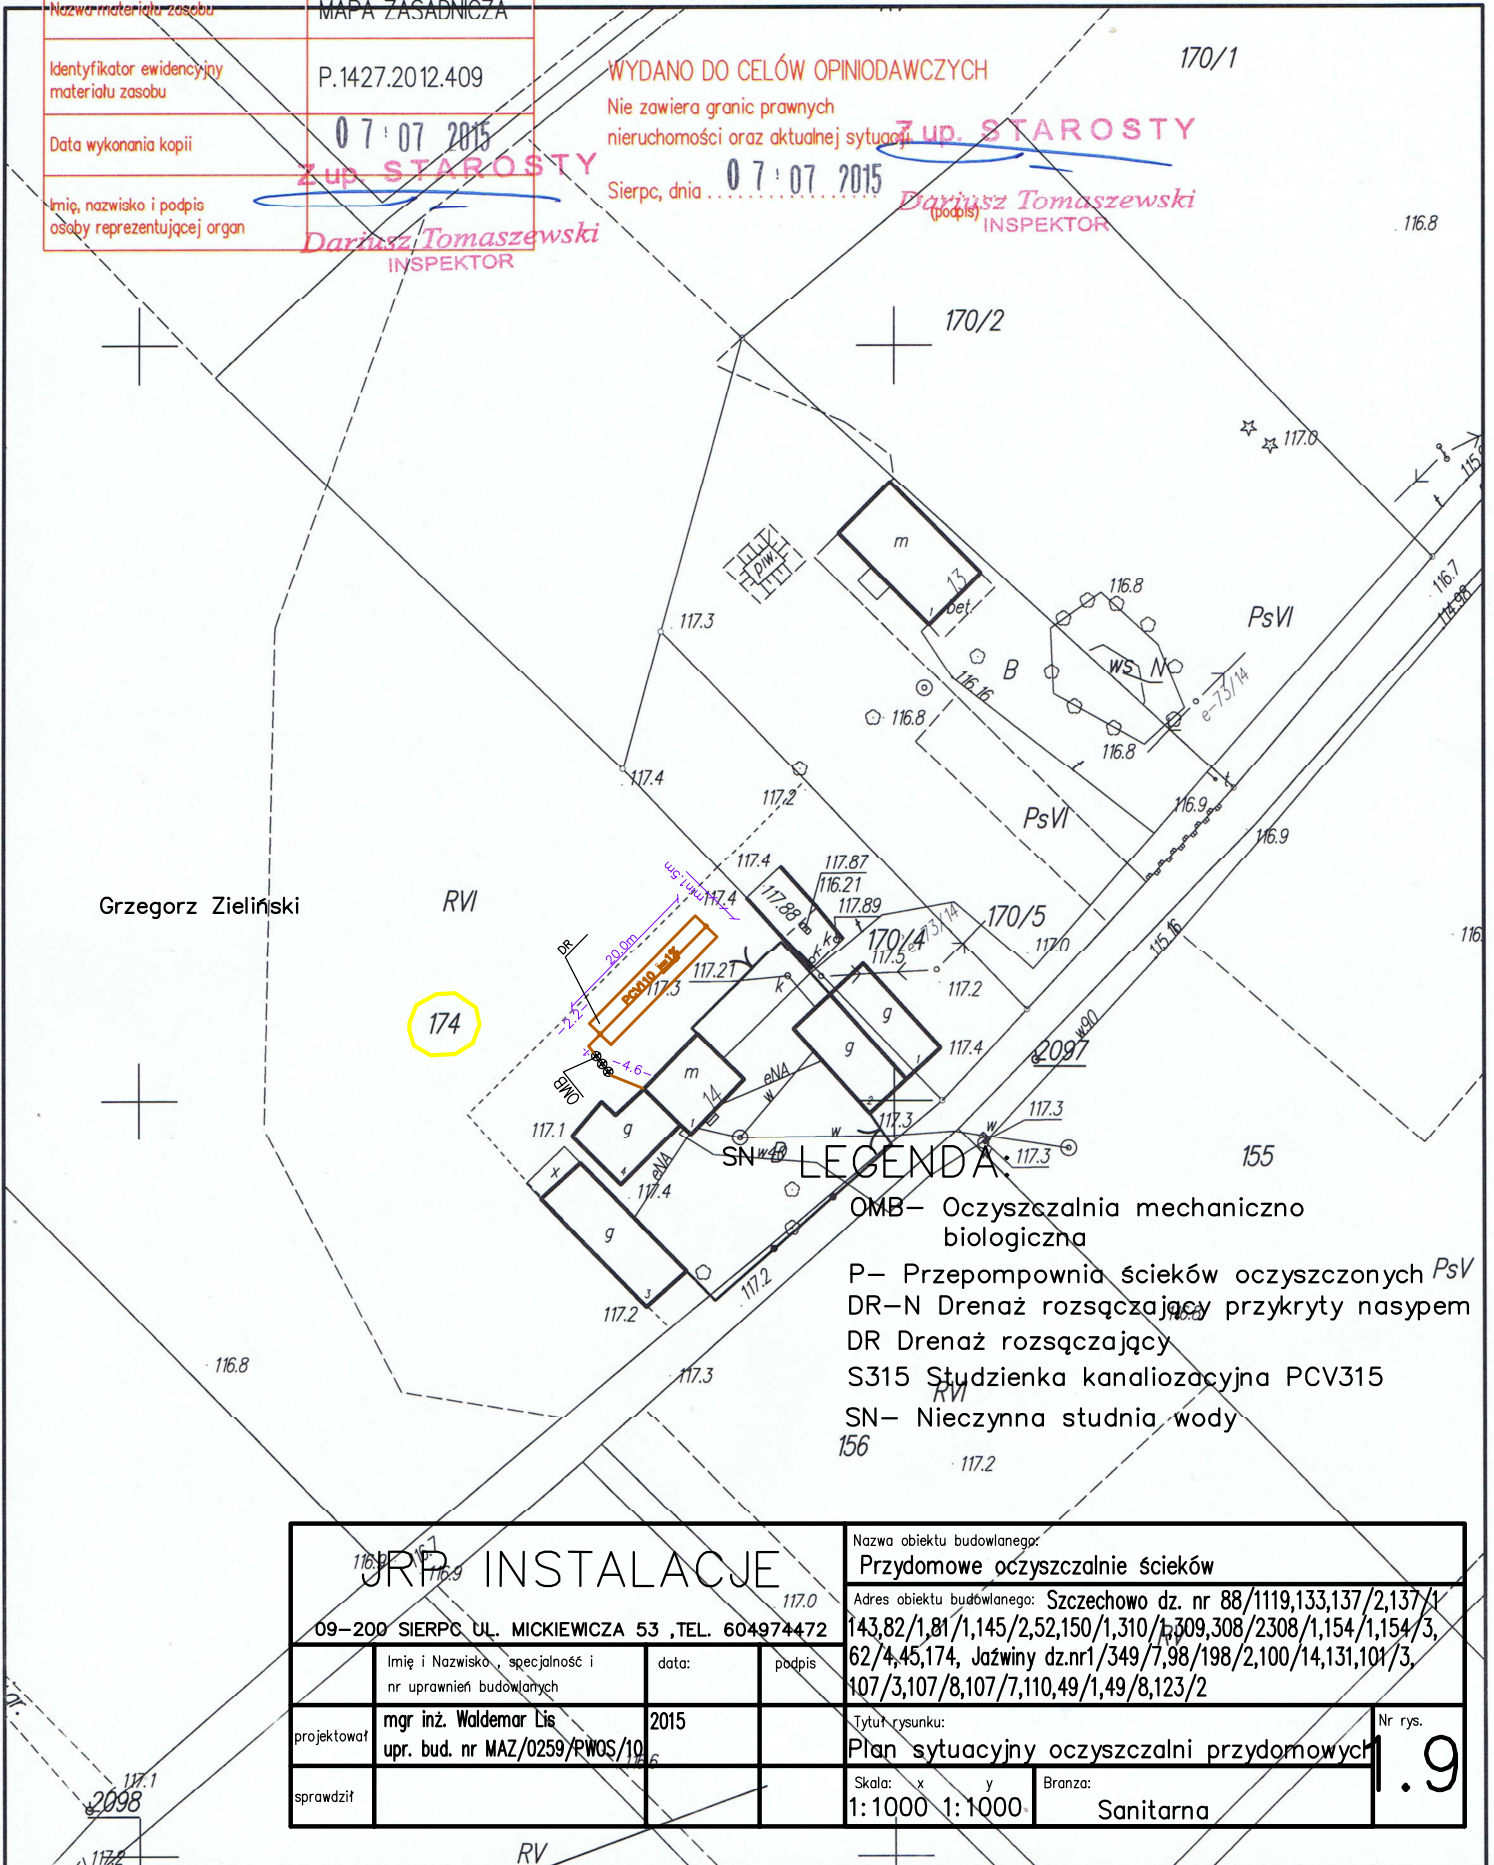

LEGENDA:

- OMB – Oczyszczalnia mechaniczno biologiczna
- P – Przepompownia ścieków oczyszczonych PsV
- DR – N Drenaż rozsączający przykryty nasypem
- DR – Drenaż rozsączający
- S315 – Studzienka kanalizacyjna PCV315
- SN – Nieczynna studnia wody 156

<p>09-200 SIERPEĆ, UL. MICKIEWICZA 53, TEL. 604974472</p>				<p>Nazwa obiektu budowlanego: Przydomowe oczyszczalnie ścieków</p>	
<p>Imię i Nazwisko, specjalność i nr uprawnień budowlanych</p>				<p>Adres obiektu budowlanego: Szczuchowo dz. nr 88/1119,133,137/2,137/1,143,82/1,81/1,145/2,52,150/1,310/1,309,308/2308/1,154/1,154/3,62/4,45,174, Jazwiny dz.nr1/349/7,98/198/2,100/14,131,101/3,107/3,107/8,107/7,110,49/1,49/8,123/2</p>	
<p>mgr inż. Waldemar Lis upr. bud. nr MAZ/0259/PWOS/10</p>		<p>2015</p>		<p>Tytuł rysunku: Plan sytuacyjny oczyszczalni przydomowych</p>	
<p>sprawdził</p>		<p></p>		<p>Skala: x y 1:1000 1:1000</p>	
				<p>Branża: Sanitarna</p>	
					<p>Nr rys. 1.9</p>